

1702 A. 2. 1937.

Länstyrelsen i Västerbottens län har genom beslut denna dag fastställt denna karta i samband med förslaget till tomteindelning i kv. Jagaren i Umeå stad; betygat. Umeå i landshövdingens sen 15 december 1937.

Karta
över
Kv. Jagaren
inom
UMEÅ STAD.
Med förslag till tomteindelning
Upprättad åren 1936 och 1937 av

M. J. M.
Drätselstyrelsens
och
Tomtevärd
Mättningsman.


År 1938 den 7. Mars har Magistraten i Umeå & de genom den här tecknade tomteindelningen uppkomna tomterna fastställt de registerbeteckningar, kartan utvisar; betygat. På Magistratens vägnar:

Gustav Lindqvist




Stämpel 1 krona.

På tjänstens vägnar:
M. J. M.

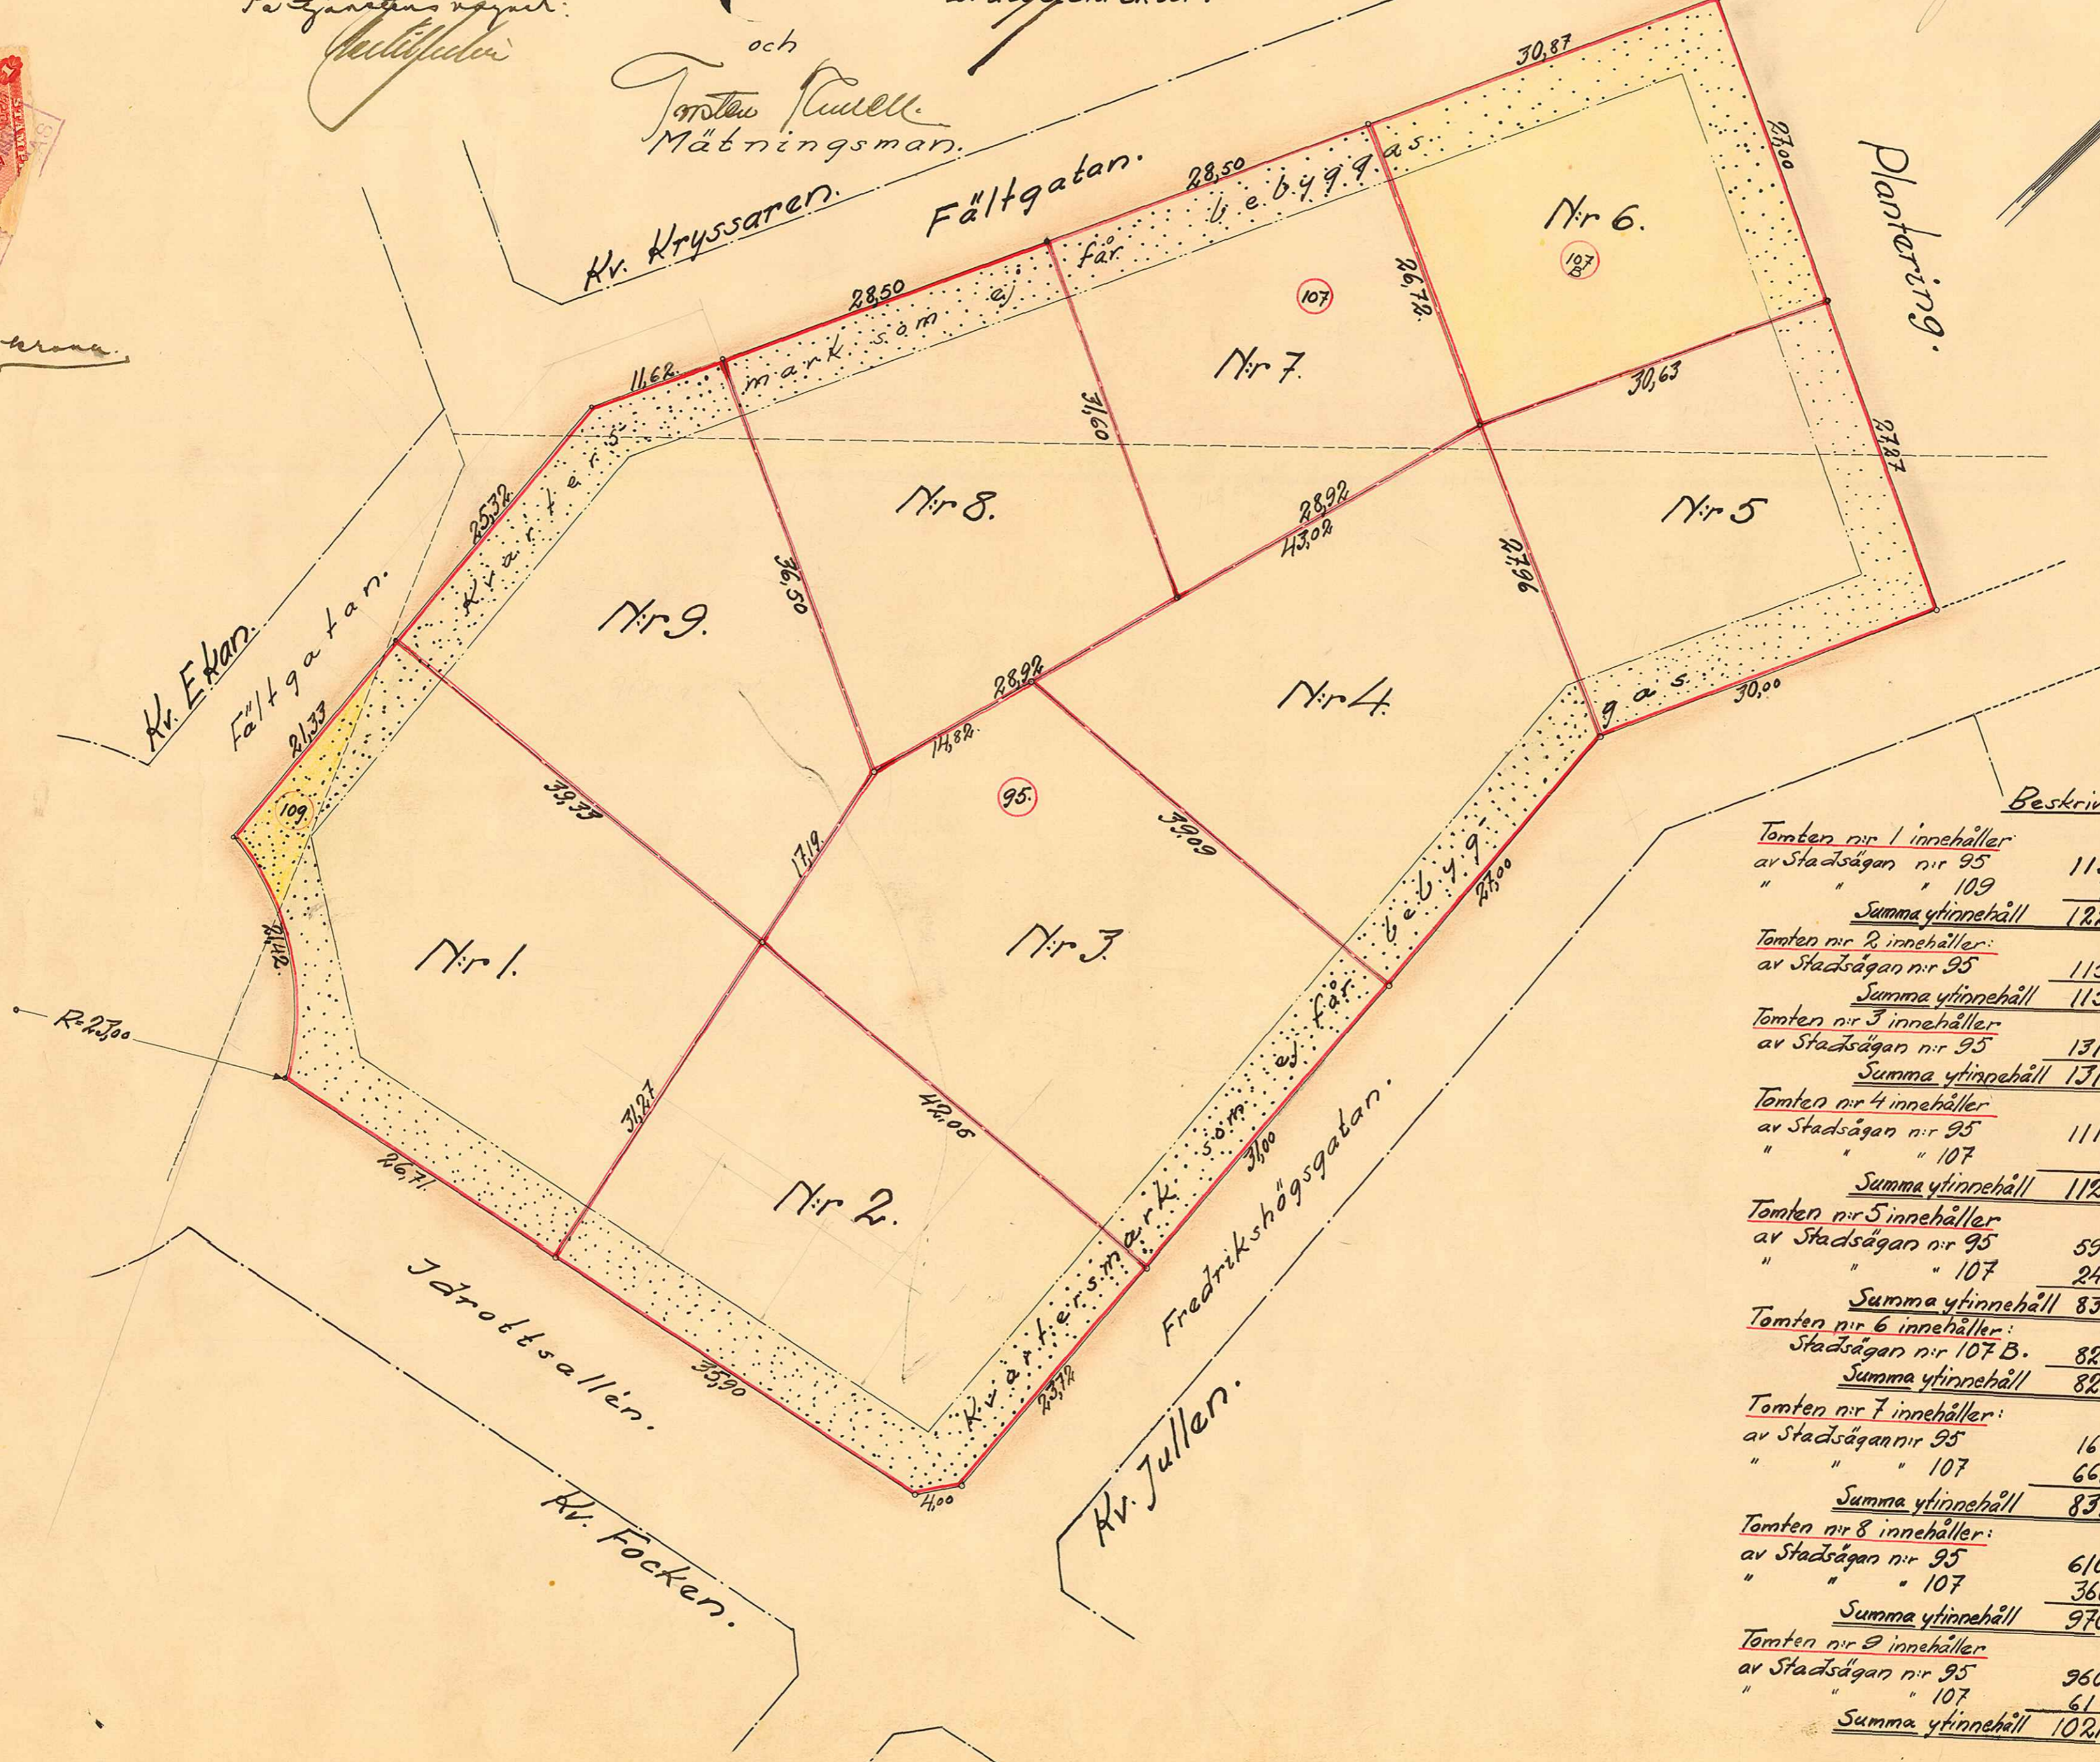

Beskrivning:

Tomten nr 1 innehåller av Stadsågan nr 95	1156,04 Kv. Umeå stad.
" " " 109	70,00 " "
Summa yttinnehåll	1226,04 Kv.
Tomten nr 2 innehåller av Stadsågan nr 95	1154,28 Kv. Umeå stad.
Summa yttinnehåll	1154,28 Kv.
Tomten nr 3 innehåller av Stadsågan nr 95	1315,09 kv. Umeå stad.
Summa yttinnehåll	1315,09 Kv.
Tomten nr 4 innehåller av Stadsågan nr 95	1117,61 kv. Umeå stad.
" " " 107	4,10 " O. Karlsson.
Summa yttinnehåll	1121,71 Kv.
Tomten nr 5 innehåller av Stadsågan nr 95	593,30 kv. Umeå stad.
" " " 107	243,70 " O. Karlsson.
Summa yttinnehåll	837,00 Kv.
Tomten nr 6 innehåller Stadsågan nr 107 B.	826,00 kv. Ag. Margareta Fredrika Karlsson.
Summa yttinnehåll	826,00 Kv.
Tomten nr 7 innehåller av Stadsågan nr 95	168,06 kv. Umeå stad.
" " " 107	663,12 " O. Karlsson.
Summa yttinnehåll	831,18 Kv.
Tomten nr 8 innehåller av Stadsågan nr 95	610,01 kv. Umeå stad.
" " " 107	360,50 " O. Karlsson.
Summa yttinnehåll	970,51 Kv.
Tomten nr 9 innehåller av Stadsågan nr 95	960,38 kv. Umeå stad.
" " " 107	61,33 " O. Karlsson.
Summa yttinnehåll	1021,71 Kv.

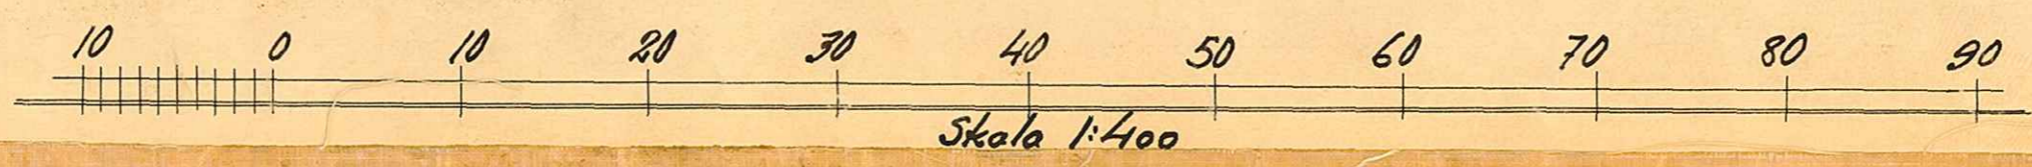

KV. JAGAREN 1-9
Ritad av...
Den... 19... Littera... 2220

14

Delgivet den 21/12-1937

BYGGNADSNÄMNDEN I UMEÅ STAD
Lk. d. 21/12 1937. D. no 186/1937
Ättör protokollat §

TI
1937

N:r 1702 E.D.
1937.

Länsstyrelsens i Västerbottens län

resolution i fråga om fastställelse av tomt-
indelning inom kvarteret Jagaren i Umeå
stad.


Given efter anslag; Umeå i lands-

kansliet den 15 december 1937.

Efter uppdrag av byggnadsnämnden i Umeå stad har mättingsman-
nen därstädes, distriktslantmätaren T.Thurell, upprättat förslag till
tomtindelning inom kvarteret Jagaren i staden. Enligt förslaget skulle
kvarteret indelas i nio tomter, i areal innehållande tomten nr 1
1226,04 kvadratmeter, tomten nr 2 1154,28 kvadratmeter, tomten nr 3
1315,09 kvadratmeter, tomten nr 4 1121,71 kvadratmeter, tomten nr 5
837,00 kvadratmeter, tomten nr 6 826,00 kvadratmeter, tomten nr 7
831,18 kvadratmeter, tomten nr 8 970,51 kvadratmeter samt tomten nr 9
1021,71 kvadratmeter.

Vid sammanträde den 9 september 1937 har byggnadsnämnden beslu-
tat antaga förslaget, vilket blivit av vederbörande lämnat utan anmärk-
ning.

Byggnadsnämnden har sedermera hit överlämnat förslaget jämte
därtill hörande handlingar för fastställelseprövning.

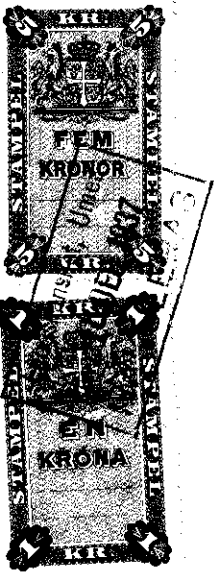

Stämpel kr. 6:-
Granskningsavgift " 22:-
Summa kronor 28:-

Byggnadsnämnden.

2480K - K/2220

Länsarkitekten och överlantmätaren i länet hava avgivit yttranden i ärendet.

Länsstyrelsen, som tagit handlingarnas innehåll i övervägande, prövar, med stöd av 8 § stadsplanelagen den 29 maj 1931 skäligt till efter rättelse fastställa ifrågavarande förslag till tomtindelning inom kvarteret Jagaren i Umeå stad.

Jämlikt 2 § i Kungl. Kungörelsen den 15 juni 1935 angående avgifter för av tjänsteman vid länsarkitektorganisationen utförd granskning av vissa ärenden ålägger länsstyrelsen Umeå stad att erlägga avgift för den av länsarkitekten i äfendet verkställda granskningen med 22 kronor.

Den som är missnöjd med detta beslut har att, vid talans förlust, inom en månad från denna dag däröver anföra besvär hos Konungen, vilka besvär skola ingivas eller i betalt brev insändas till Kungl. Kommunikationsdepartementet; dock att klagan ej må föras av byggnadsnämnden eller av sakägare, som skriftligen godkänt förslaget.

År och dag som ovan.

G. Rosen

Att, såvitt härstädes fört diarium utvisar, besökt över detta utslag icke inom föreskriven tid, på grund från den 19... blivit här anförda, betygar å tjänstens vägnar Stockholm den 21 febr 1938

N. Andén

Registrator i Kungl. Kommunikationsdepartementet.

År 1938 den 7 mars har Magistraten i Umeå å de genom den härövan omförmälda tomtindelningen uppkomna tomterna fastställt de registrerbeteckningar, kartan utvisar, betygar

På Magistratens vägnar:

Göran von Welin