

KARTA

öfver

UMIÅ STAD

Sjögatan, med ständamåföre och inord warande Tomtar och Plåsar, Författad och uträknad på sätt Mättnings-pro-tocollet närmare utvisar uti September Månad År 1859.

J. G. Wikström

Upprättad i Linnæus Landmätare's Kontor år 1857.

1:1000

100 Alnar.

Är denna karta, som med fyra skingrar slappslak
föggjer till fäst belagd och skatad den 17. 1856.
Den fyrtiofyra skingrar bary, siktad 17. 17. 1856.
mest, a. 1857 med den förvarade konceptet. Belaggen Umeå
i Linnæus Landmätare's Kontor den 28 d. Februari 1857.


ex officio
And. Sunell.

Stora Söndra.

Stora - Torget.

Denna kopia öfverstämmels med den i
Stads Byggnadskontor förvarade original-
exemplaret utgijfr, Umeå den 19 Februari 1891.

W. Emanuel
Stadsingenjör.

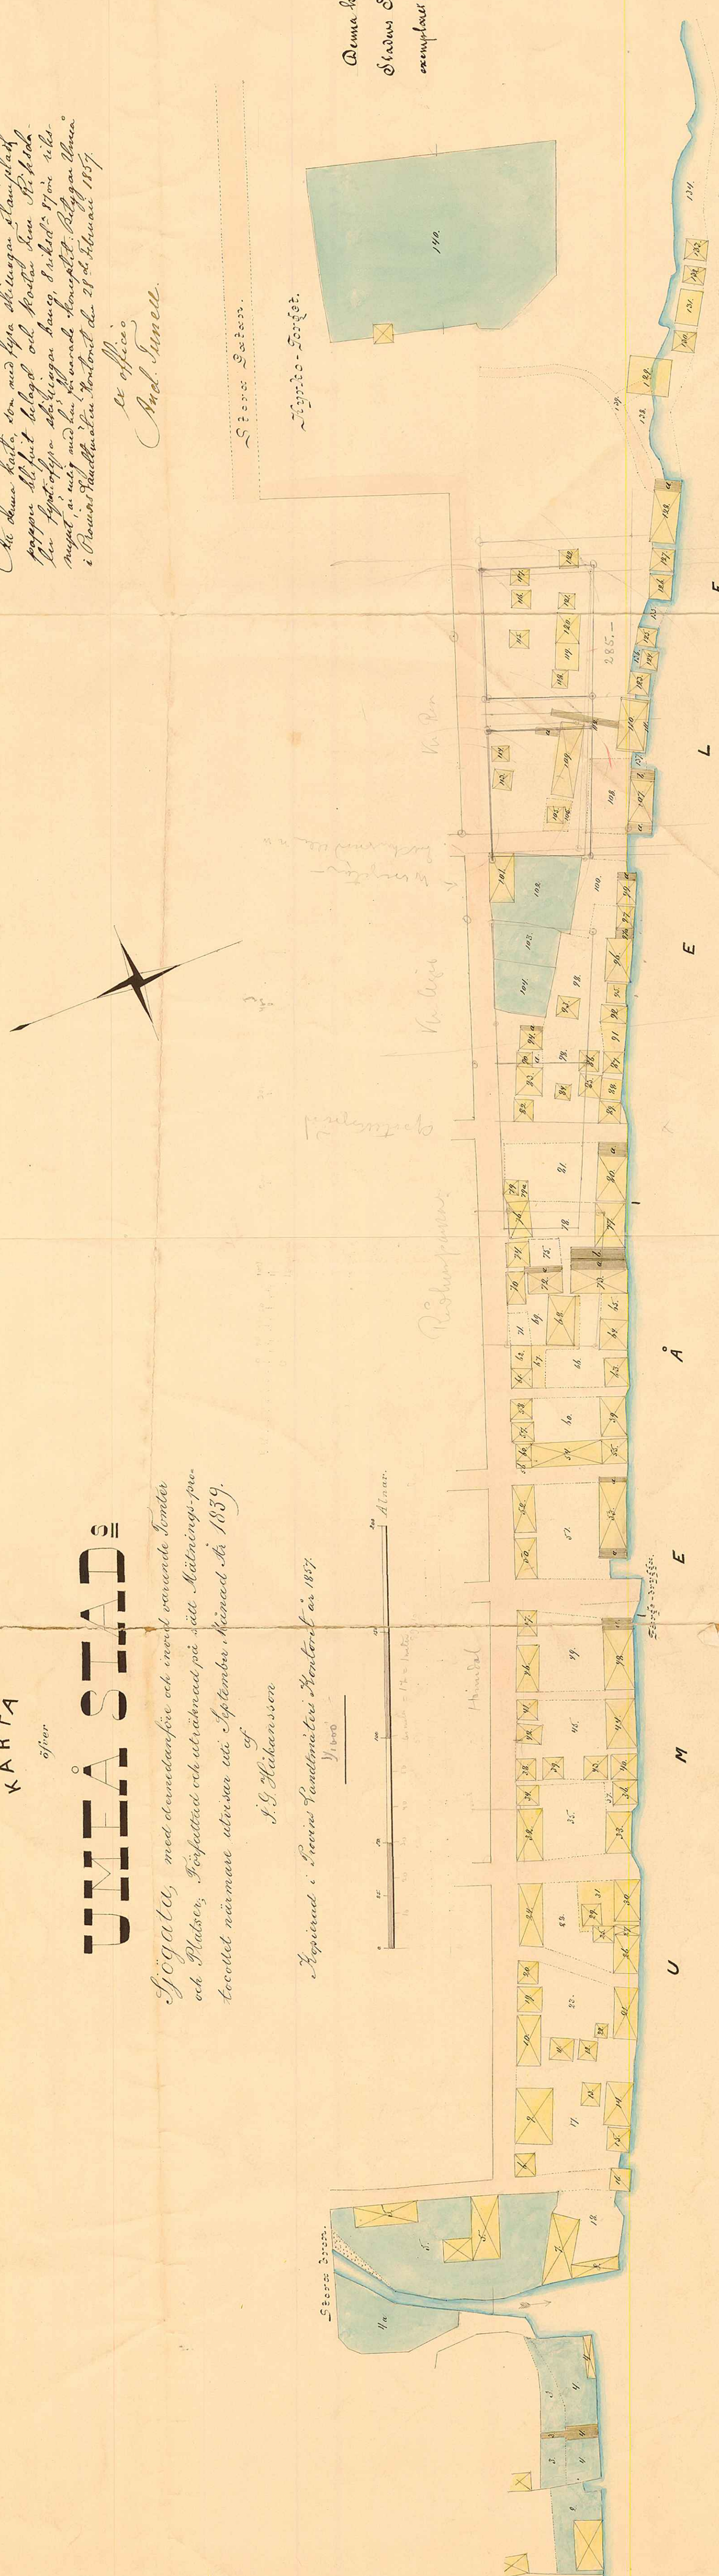

Stadsingenjörskontoret i Umeå
arkivakt KI 2289

Kvartret:
Tomten nr:
Stadsögn nr: Q 16:15

36.171
9-
36.43
81.49