

KARTA

över en avsöndrad lägenhet
genom avhandling av den 16/10 1922... upplåten från

lägenheten


Öbackatomten 1'

i Umeå socken av Västerbottens län;

upprättad år 1922 av

Stigman Bengtson
Distriktslantmätare.

SKALA: 1:2000

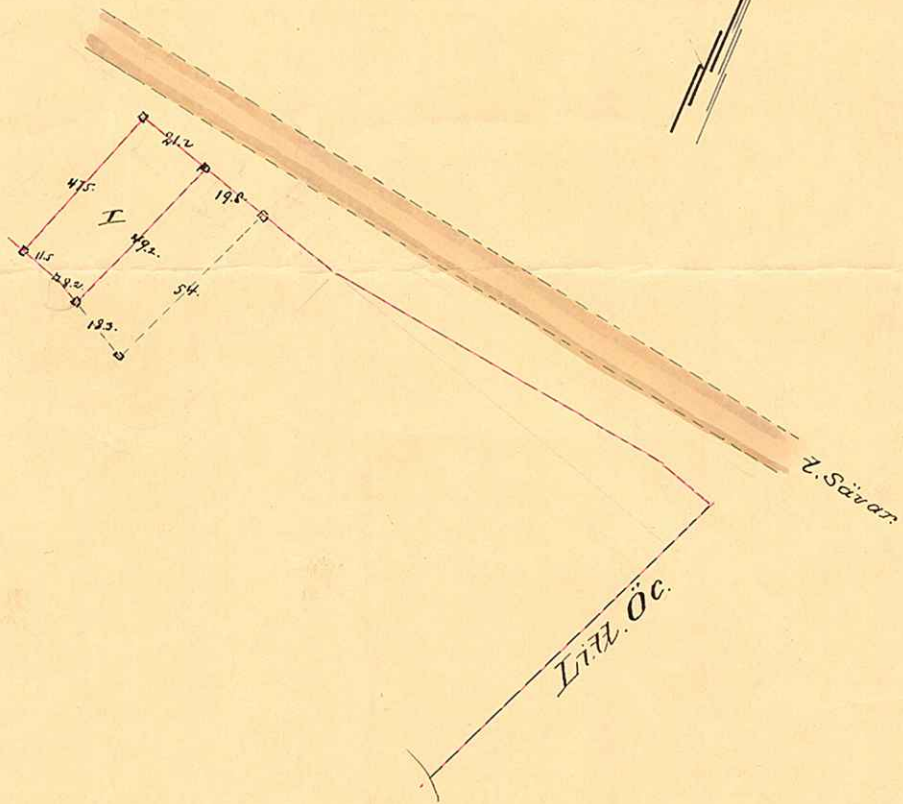

Beskrivning:

Agoilig. nr & kartan	Areal		
	Har	Ar	Kv.-m.
I <i>Avs.</i>			9.75

Registrerad under benämning *Öbacka-*
tomten 12 Avs. från *Öbacka-*
tomten 1' Umeå i lantmäteri-
kontoret den *12 februari 1922*
Överlantmätaren.

Stadsingenjörskontoret i Umeå

arkivakt K/2310

Kvarteret:

Tomten nr:

Stadsägan nr:

A 14:20