

Tillhör byggnadsnämndens beslut av
den 13 maj 1985 § 227


Beleggar på tjänstens vägnar:

[Signature]

KARTA
över
Kvarteret Balder

uti
Djupviks municipalsamhälle
Upprättad som förslag till tomtindelning
år 1924 av

[Signature]
Distriktslantmätare

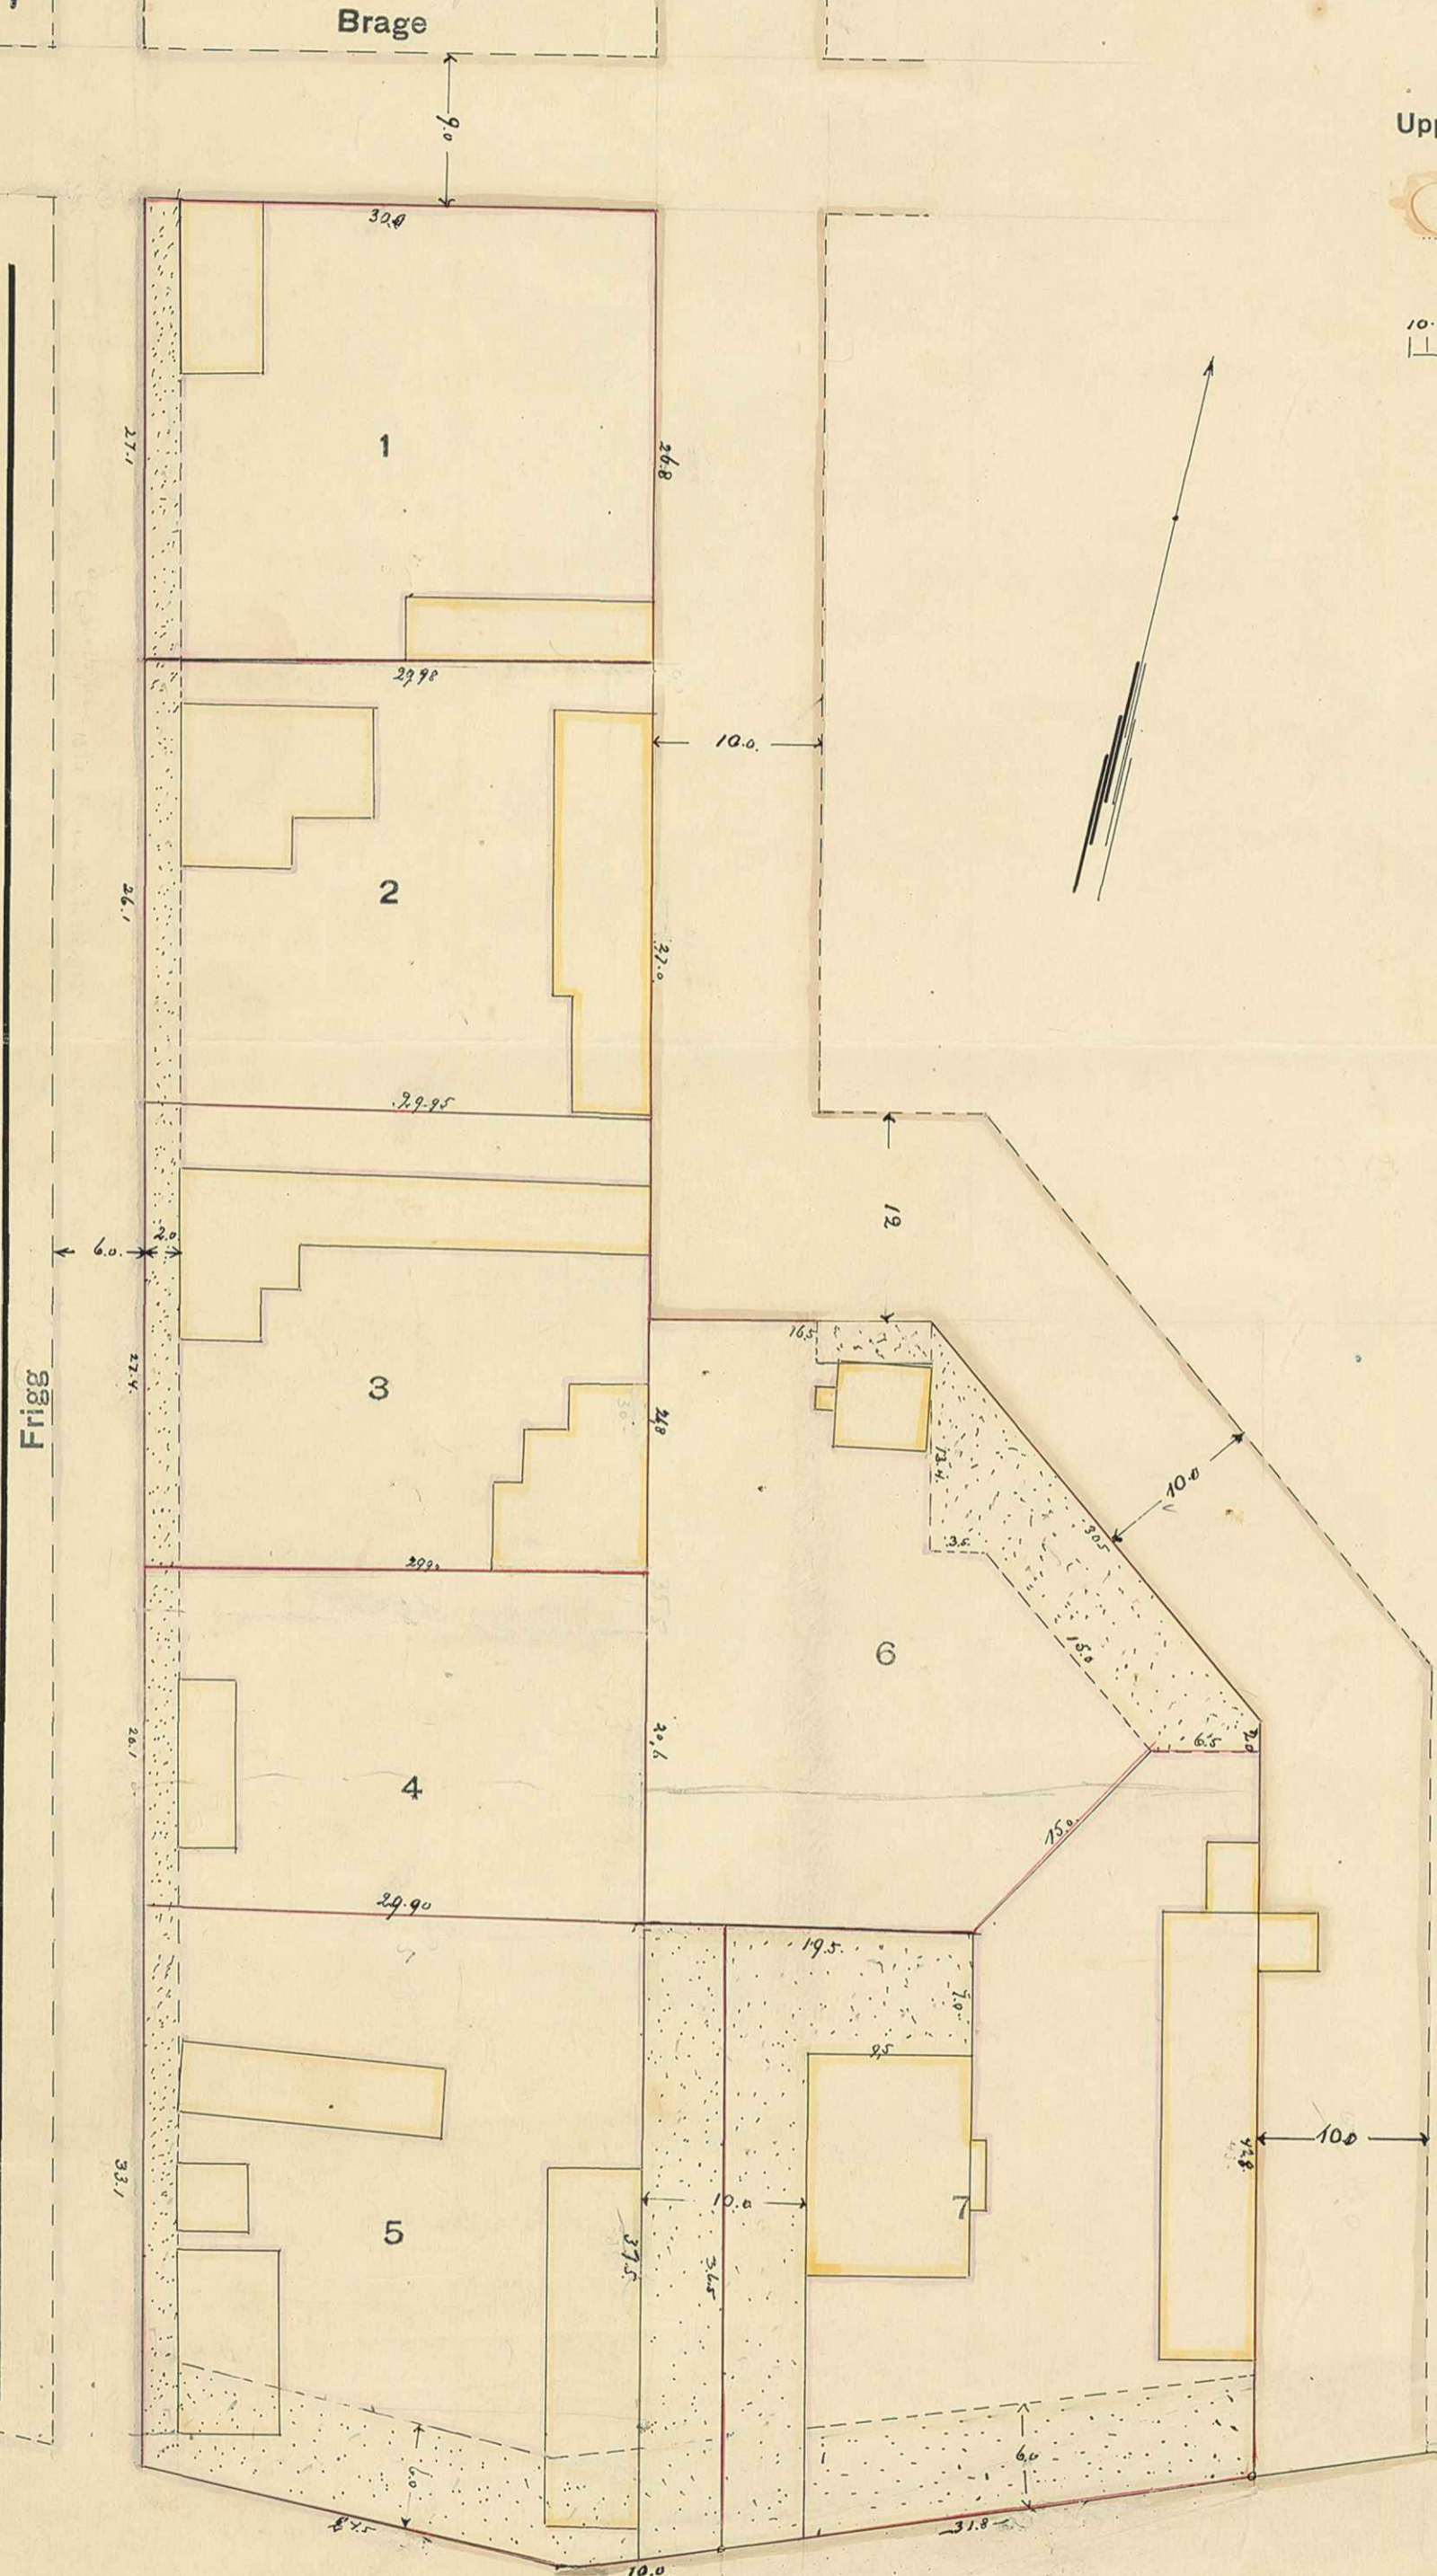

BESKRIVNING

- Tomten nr.1
av Lövön 1 ³²⁰ 808.0 Kvm.
- Tomten nr.2
av Lövön 1 ³²⁰ 810.9 "
- Tomten nr.3
av Lövön 1 ³²⁰ 808.0 "
- Tomten nr.4
av Lövön 1 ³²⁰ 688.4 "
- Tomten nr.5
av Lövön 1 ³²⁰ 1246.9 "
- Tomten nr.6
av Lövön 1 ³²⁰ 862.3 "
- Tomten nr.7
av Lövön 1 ³²⁰ 1292.5 "

*Senon resolution denna dag
har kausstypen i väster-
bottens lag fastställt bygg-
nadsnämndens i Djupviks
municipalsamhälles be-
slut den 6 februari 1925
angående tomtindelning i
kvarteret Balder i Djupviks
municipalsamhälles i en-
lighet med denna karta,
beleggar. Uteså i landskans-
liet den 16 februari 1925.*

På tjänstens vägnar:
[Signature]
Stämpel en krona.



Lövön Nr. 16:20 för karta