


KARTA  
 över  
**Kvarteret Brage**  
 uti  
 Djupviks municipalsamhälle  
 Upprättad som förslag till tomtindelning  
 år 1924 av

*Gösta Ristberg*  
 c.f. Distriktslantmätare.

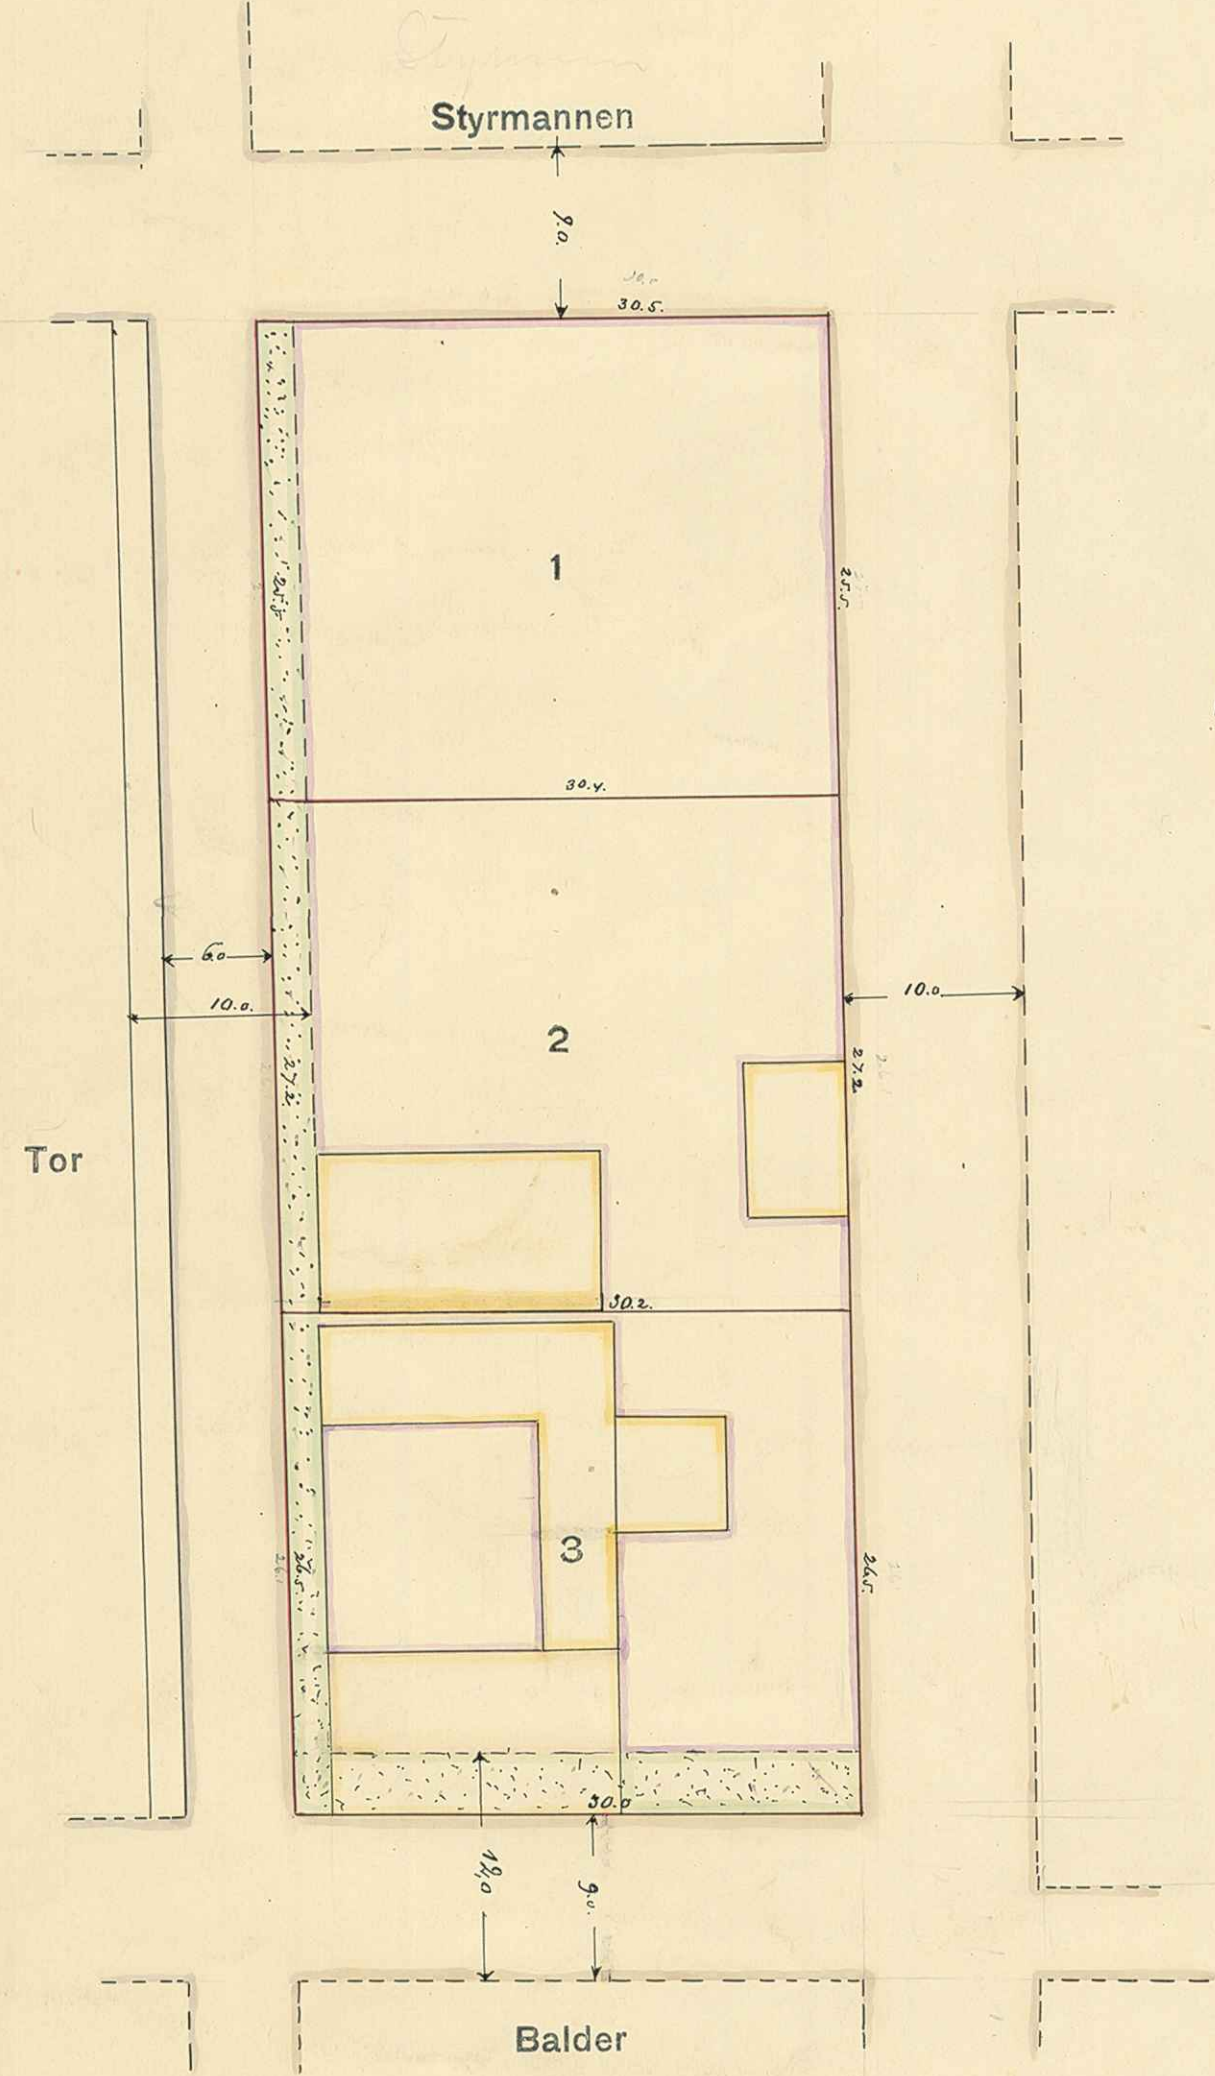

BESKRIVNING

- Tomten nr.1  
 av Lövön 1 <sup>328</sup> 776.5 Kvm.
- Tomten nr.2  
 av Lövön 1 <sup>328</sup> 827.2 "
- Tomten nr.3  
 av Lövön 1 <sup>328</sup> 797.6 "

*Genom resolution den 2 februari 1925 har lämningsrådet i Västerbottens län följande beslutat: byggnadsnämnden i Djupviks municipalsamhälle beslut den 26 november 1924 angående tomtindelning i kvarteret Brage i Djupviks municipalsamhälle i enlighet med denna karta, betygat. Utsä i länskansliet som ovan.*

*På tjänstens vägnar:  
*M. Olsson**

Stämpel en krona.



*Kost för karta 12.25 kr.*