

KARTA

över

# Kvarteret Orren


uti

Djupviks municipalsamhälle

Upprättad som förslag till tomtindelning  
år 1924 av


*Near Räsberg*  
Distriktslantmätare.

SKALMÅTT:

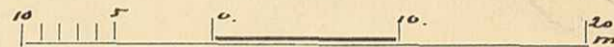

1: 4000 av verkliga längden.

38.2  
26.1  
25.8  
34.4

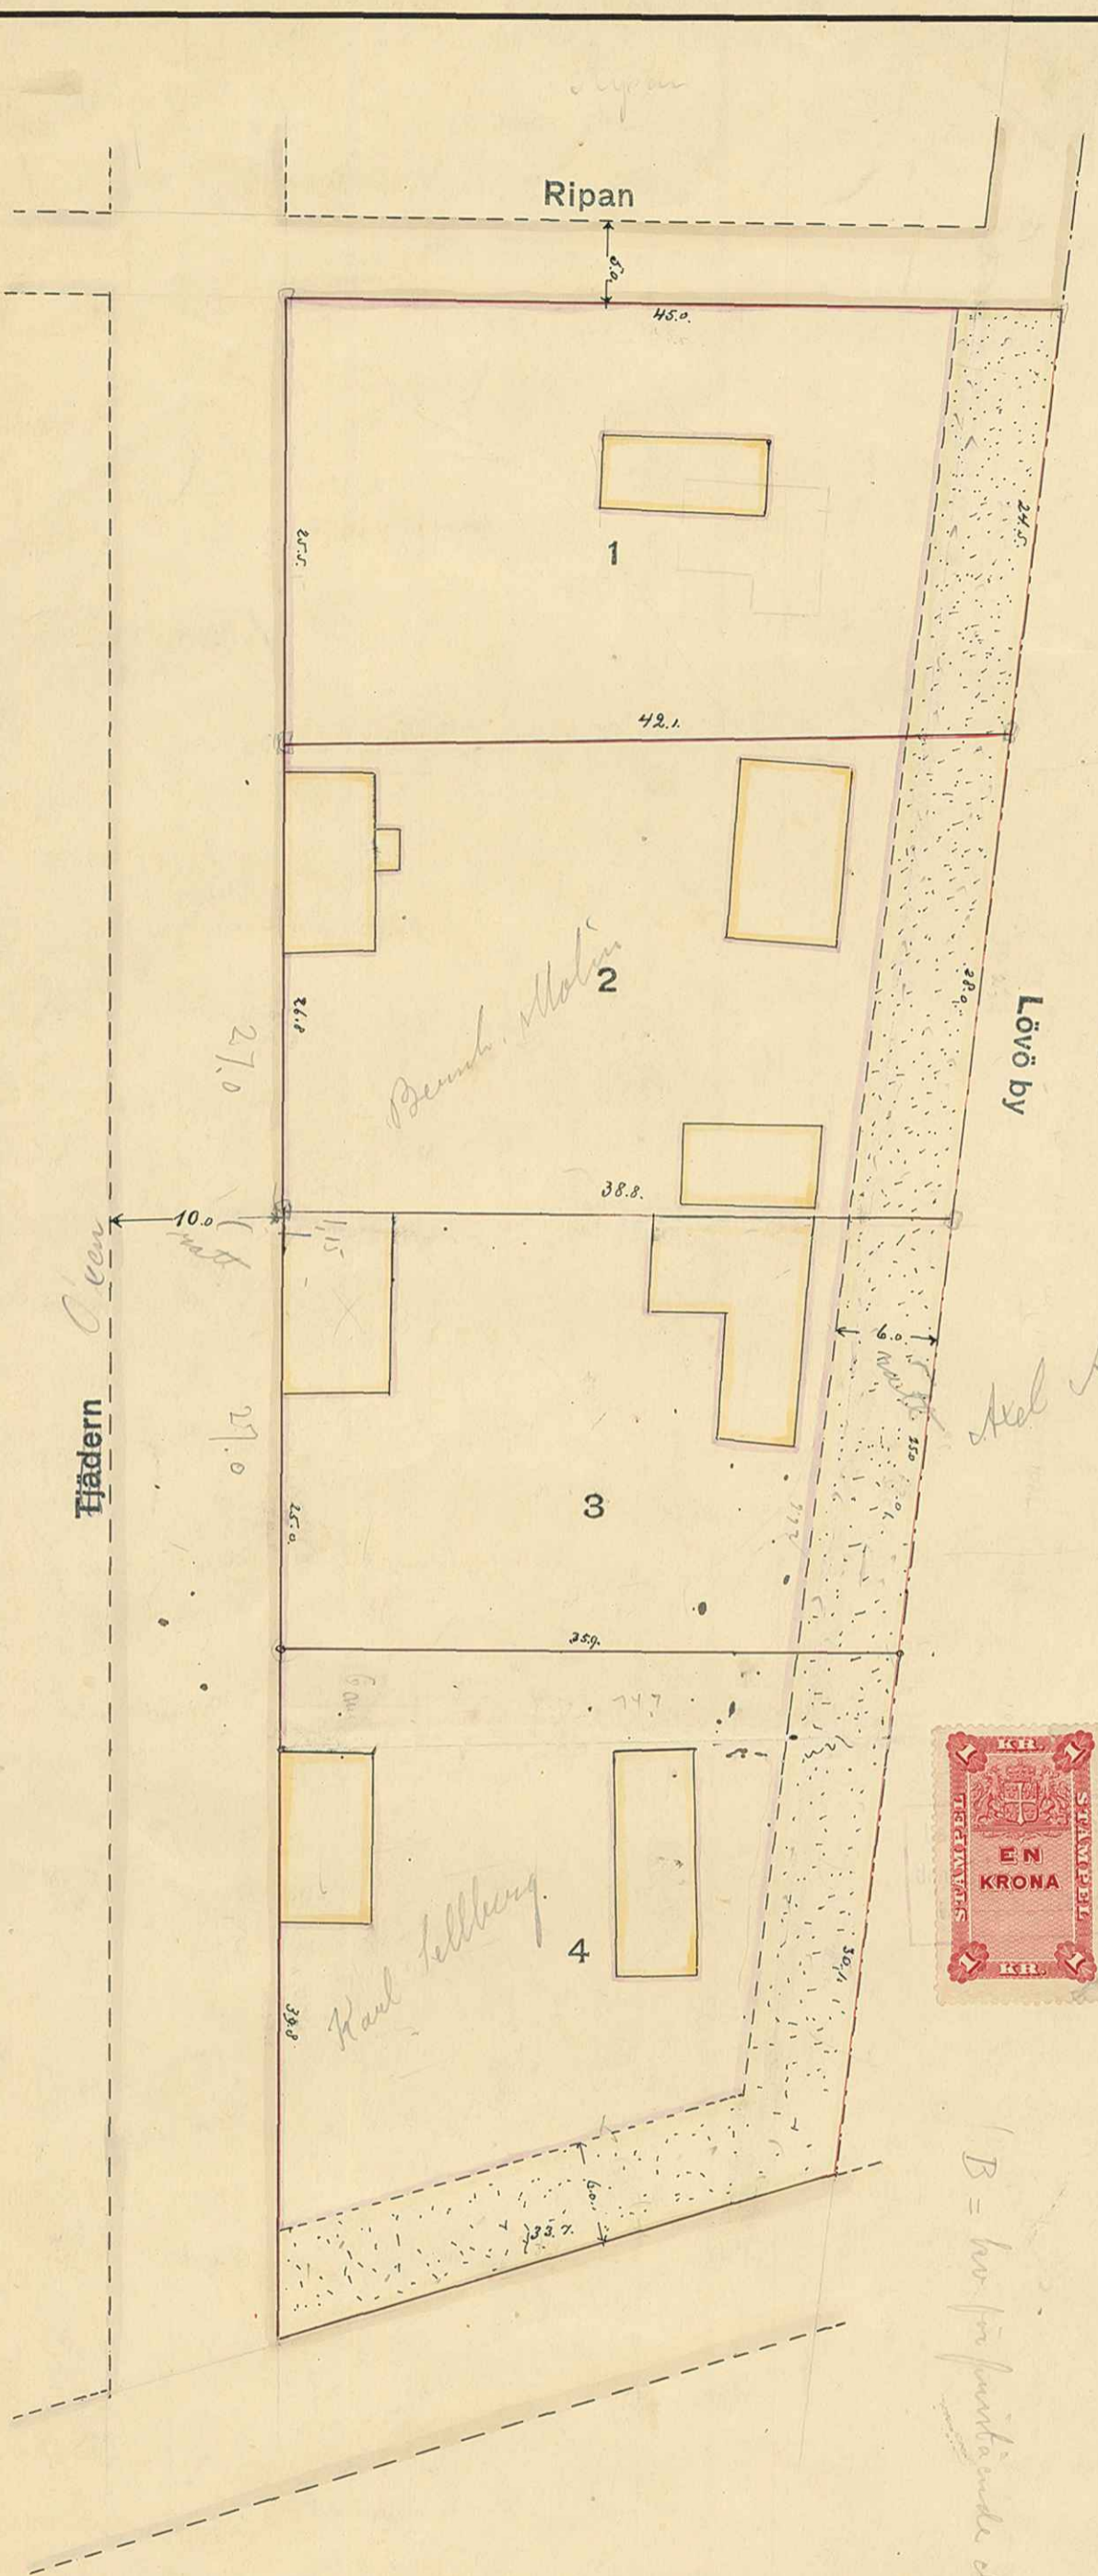

## BESKRIVNING

Tomten nr.1

av Lövön 1 <sup>328</sup> 1088.7 Kvm.

Tomten nr.2

av Lövön 1 <sup>328</sup> 1108.3 " *fel uträknat*

Tomten nr.3

av Lövön 1 <sup>328</sup> 987.6 "

Tomten nr.4

av Lövön 1 <sup>328</sup> 1110.9 "



Enom resolution den 2 februari 1925 har Länsstyrelsen i Västerbotten Län fastställt byggnadsnämndens i Djupviks municipalsamhälles beslut den 26 november 1924 angående tomtindelning i kvarteret Orren i Djupviks municipalsamhälle i utlighet med denna karta; bebyggas. Elvå i landkansliet som ovan.

I ärendets vägnar:  
*Alis Olsson*

Stämpel en krona

B = ...

Prova för karta 14:05 13.

Fastst 2.2.25

ORREN 1-4

2480K-K/2383

(Ho)