

KARTA

över

Kvarteret Ran


uti

Djupviks municipalsamhälle

Upprättad som förslag till tomtindelning
år 1924 av

Wass Rådberg
Distriktslantmätare.

SKALMÅTT:

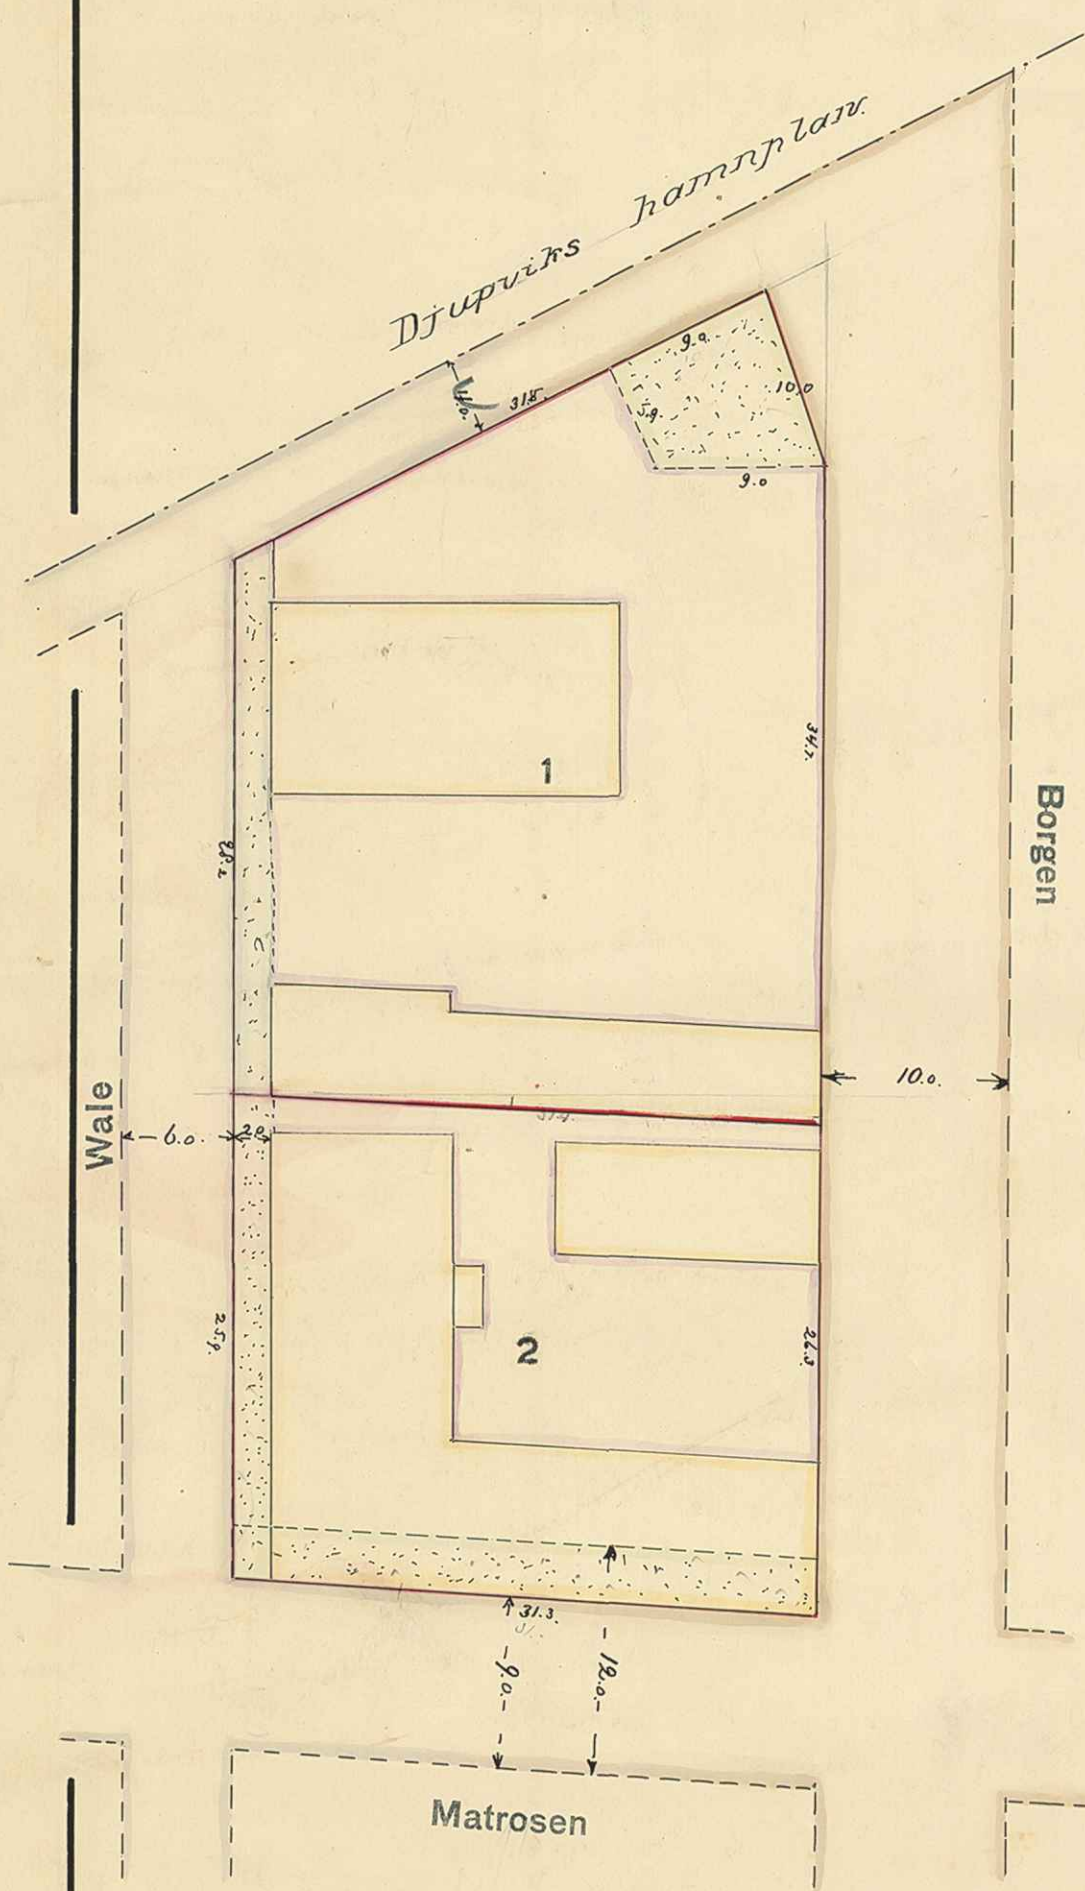

BESKRIVNING

Tomten nr.1

av Lövn 1 ^{328.} 1144.3 Kvm.

Tomten nr.2.

av Lövn 1 ^{328.} 818.4 "

*Enligt resolution den 2 februari 1925
har Länsstyrelsen i Västerbottens Län fast-
ställt byggnadsnämndens i Djupviks
municipalsamhälle beslut den 26 november
1924 angående tomtindelning i kvarteret
Ran i Djupviks municipalsamhälle i
enlighet med denna karta; bebyggas.
Utöver i landkansliet som ovan.
På tjänstens vägnar:*

*Stämpel en krona. *Wass Rådberg**



Lövn Rs. 12.00