00 — — 101

90-91.

KARTA

öfver

Tomten N:o 2 och 3.

uti

Qvarteret Härmed

af

Umeå Stad,

upprättad år 1904 af

Carl Olander

Stadsingeniör.

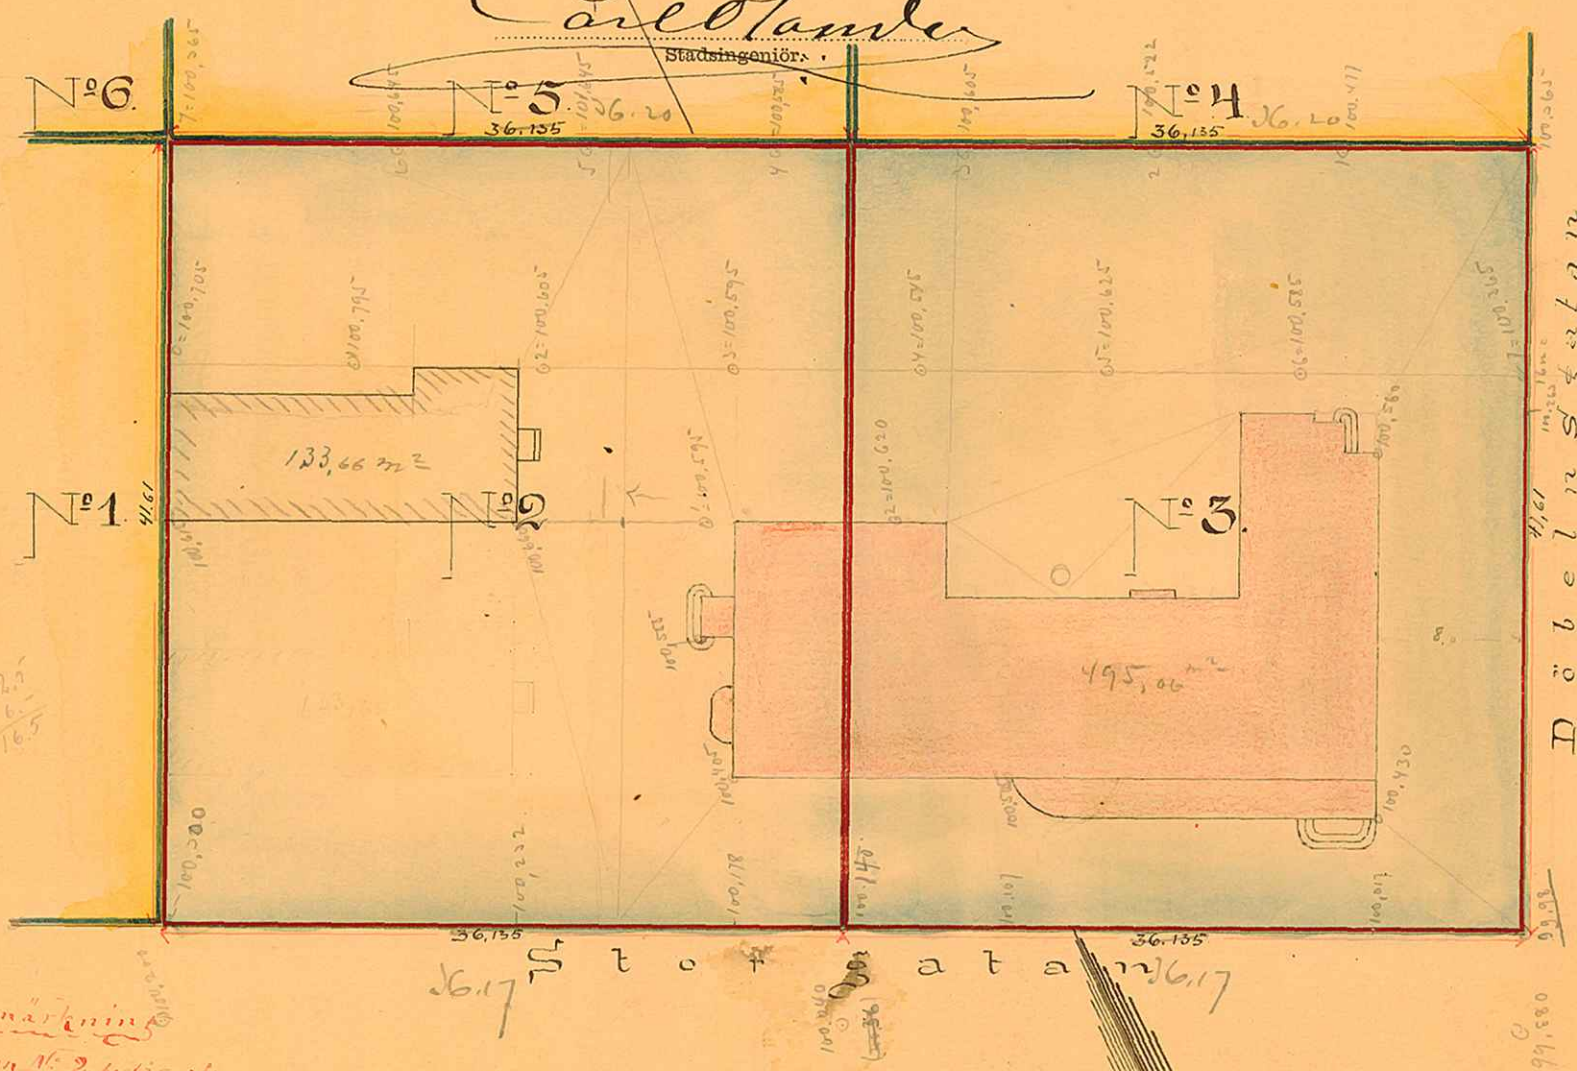

Anmärkning

Tomten № 2. består af:

№ 50 = 291,0
» 67 = 44,03
» 255 = 230,5
» 49 = 937,65 = 1503,78

Tomten № 3 består af

№ 57 = 640,703
» 50 = 654,012
» 60 = 98,56
» 61 = 101,20 1503,785

Beskrifning:

№ 2 Tomten består af gamla tomterna 50, 51, 60 i 61 = 339,00 qv. m
— " — " — " — " — " — " — 255 — = 212,785 — " —
— " — " — " — " — " — " — 49,62 — = 952,00 — " — = 1503,785 qv. meter

№ 3 Tomten består af gamla tomterna 50, 51, 60 i 61 = — = 1503,785 qv. meter

Summa 3007,570 qv. meter

10 5 0 10 20 30 40 Meter.

1/121

UMEÅ STADS BYGGNADSKONTOR,
Ritad av.....
Den...../.....19.... Litt. K. Nr 26