


104

94.

KV. HÄRMOD 6
Upphävd av dp 1992-09-14

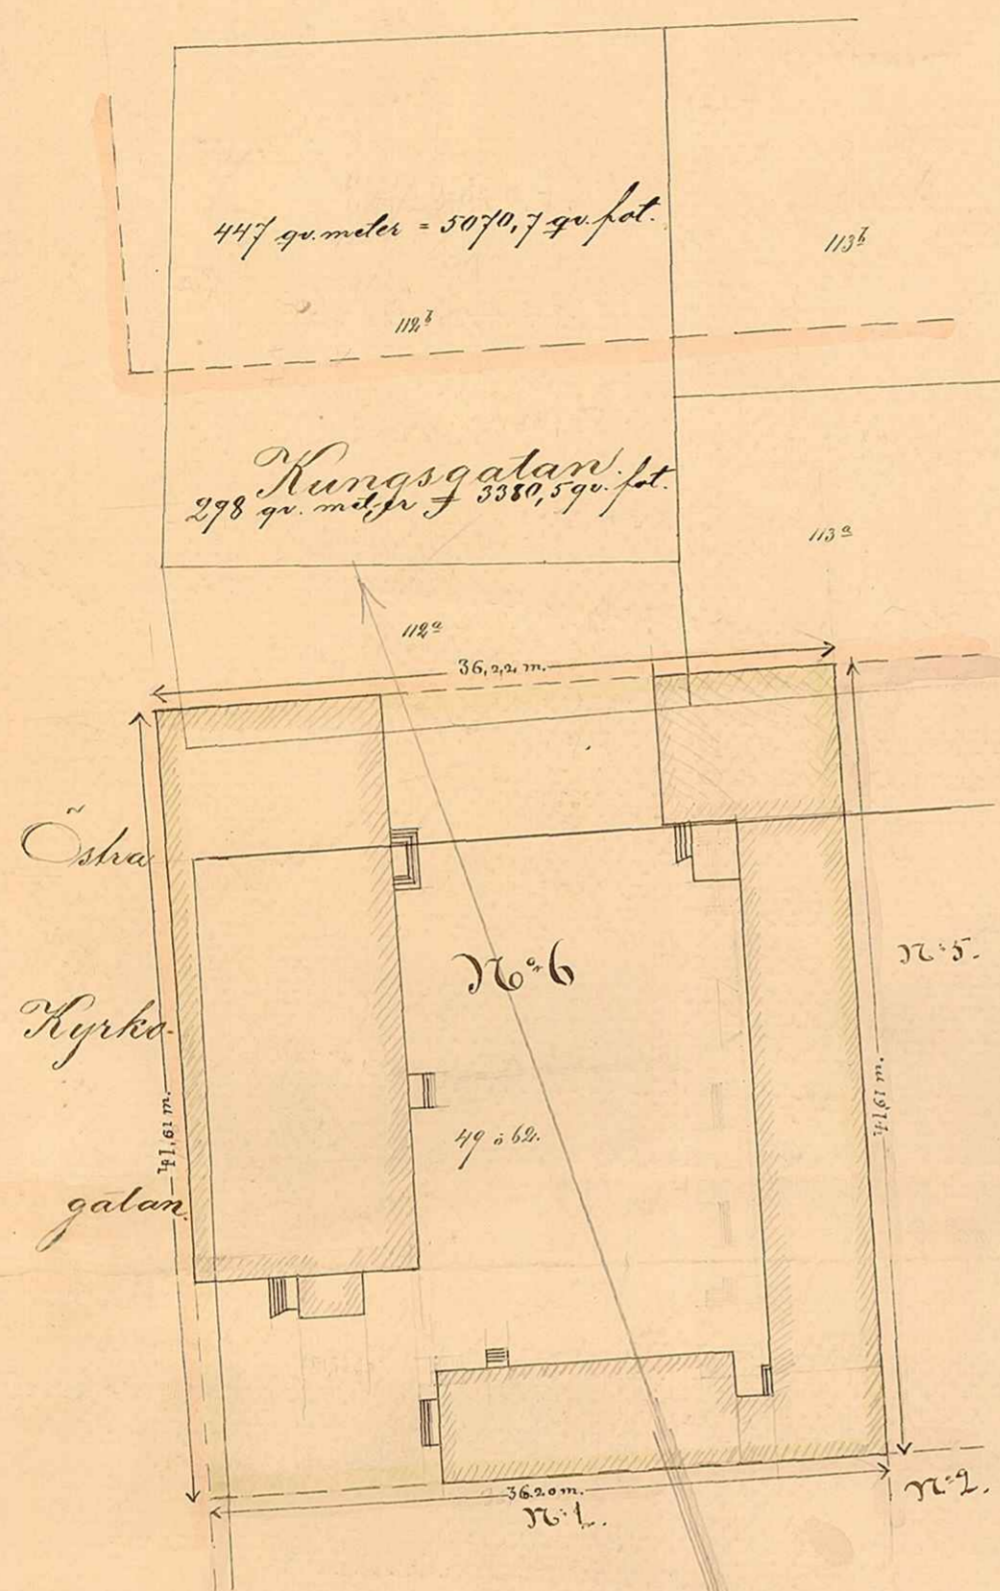

Karta
öfver
Tomten N: 6,
Qvarteret Härmod,
ute Umeå Stad
(1889 års nummering).
Upprättad af
C. Stenlund


Beskrifning

| | |
|--|-----------------------------------|
| af 49,62 tillh. Staden (af Clementinianserietets lörd) | 1186 qv. meter = 13453,9 qv. fot. |
| " 112 ^a " Svinbaren N:o 8 Marknäs | 55 " " = 623,9 " " |
| " 113 ^a " Natvaktarn Carl Jonsson | 15 " " = 170,1 " " |
| " Staden (Skolhusgatan och torget) | 219 " " = 2824,6 " " |
| <i>Summa</i> | <i>1505 " " = 17072,5 " "</i> |

Tomtens rätta yttinnehåll är 1506,70 qv. m.

Umeå den 2 Maj 1901

Skala
C. Stenlund
Stadsingenjör.

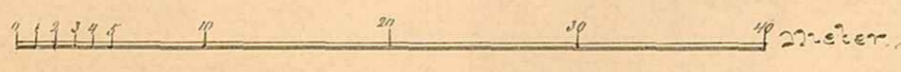

Den här karta är med iakttagande af de nu ärova mått riktig.

Umeå den 2 Maj 1901

C. Stenlund
Stadsingenjör

72,34
36,17
108,51

UMEÅ STADS BYGGNADSKONTOE,
Ritad av _____
Den ____ / ____ 19__ Litt. N: Nr. 272