

157c.

# KARTA

öfver

Tomten N<sup>o</sup> 5.

uti

Qvarteret Balder

af

Umeå Stad

upprättad år 1903 af

*Carl Olander*

T.f. Stadsingeniör


Beskrifning:

Tomten's Areal 2994,00 qv.m.

Belyslyd yta 1227,91


Cädrum 1766,09 = 2994,00 qv.m. (2993,19)

Skolgatan 80,66

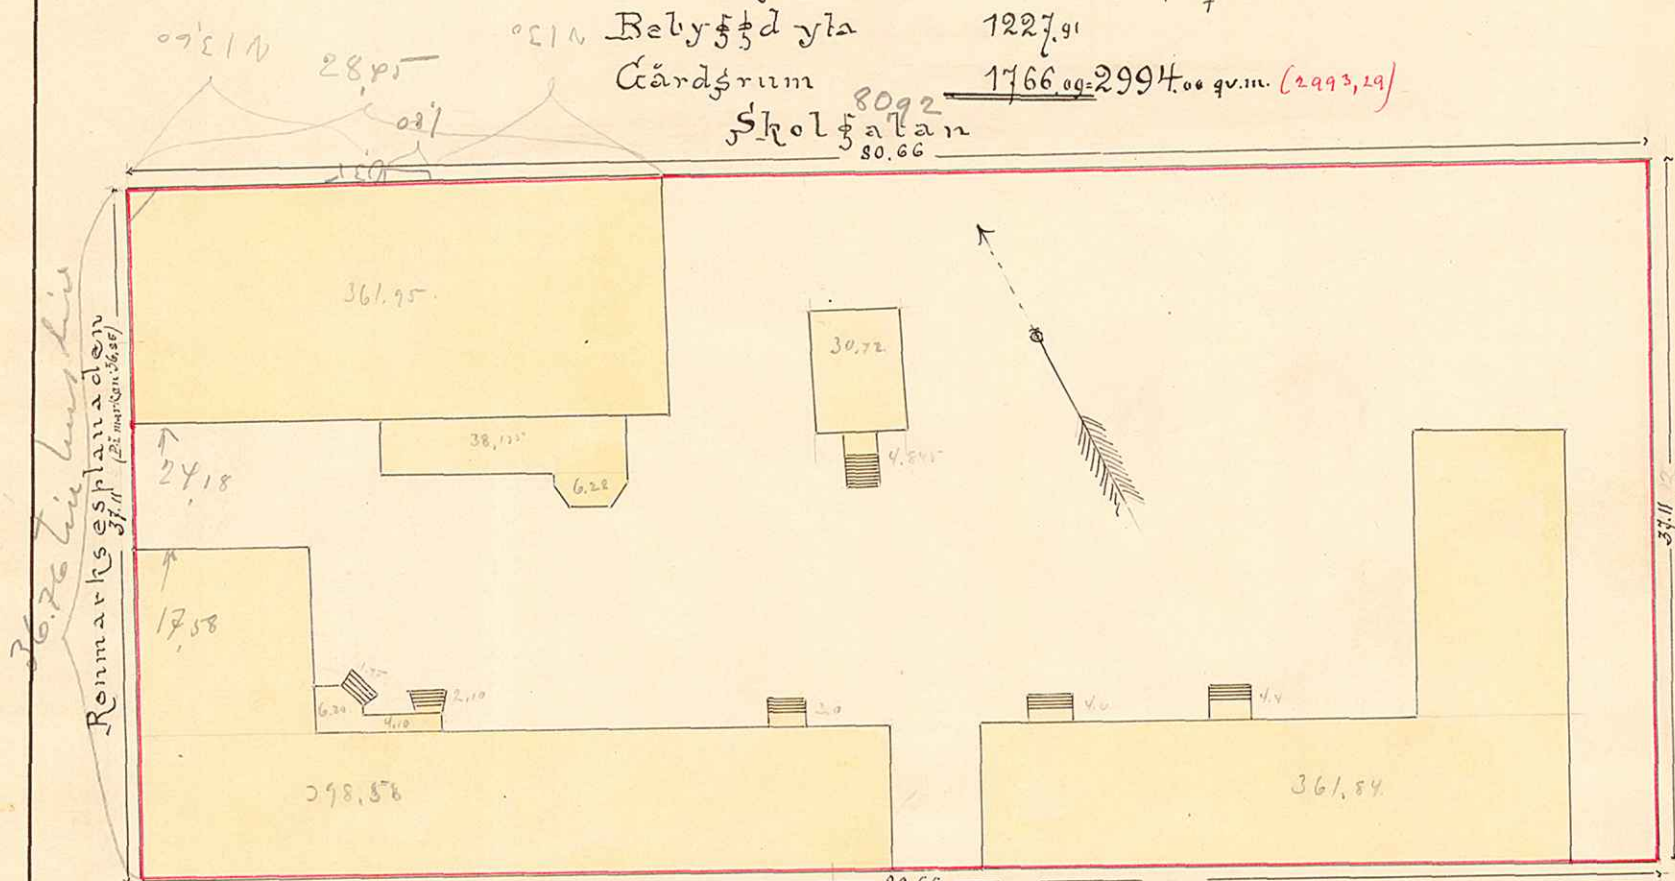

36,76 till lundhöjden  
Remmarks esplanaden  
37,11 (28,11 + 9,00)

Höjden  
31,11

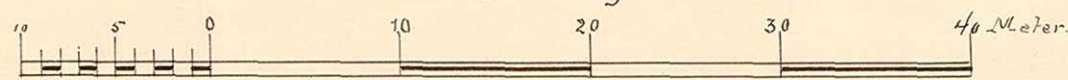

8,96  
Medan skylarna

UMEÅ STADS BYGGNADSKONTOR,  
 Ritad av \_\_\_\_\_  
 Den \_\_\_/\_\_\_ 19\_\_\_ Litt. K. Nr 387

Detill 12-19-1903 Transp