


1085  
1891

Afskrift: Rikshögskolans Resolution den 6 September 1899 i Havn direktions i Umeå anmälan om tillstånd till kajläggning, betyggar  
ex officio  
L. H. Spak  
Registrator i Högskolans

Umeå

# FÖRSLAG TILL NY KAJLINIE vid UMEÅ STAD af Lars Berg.

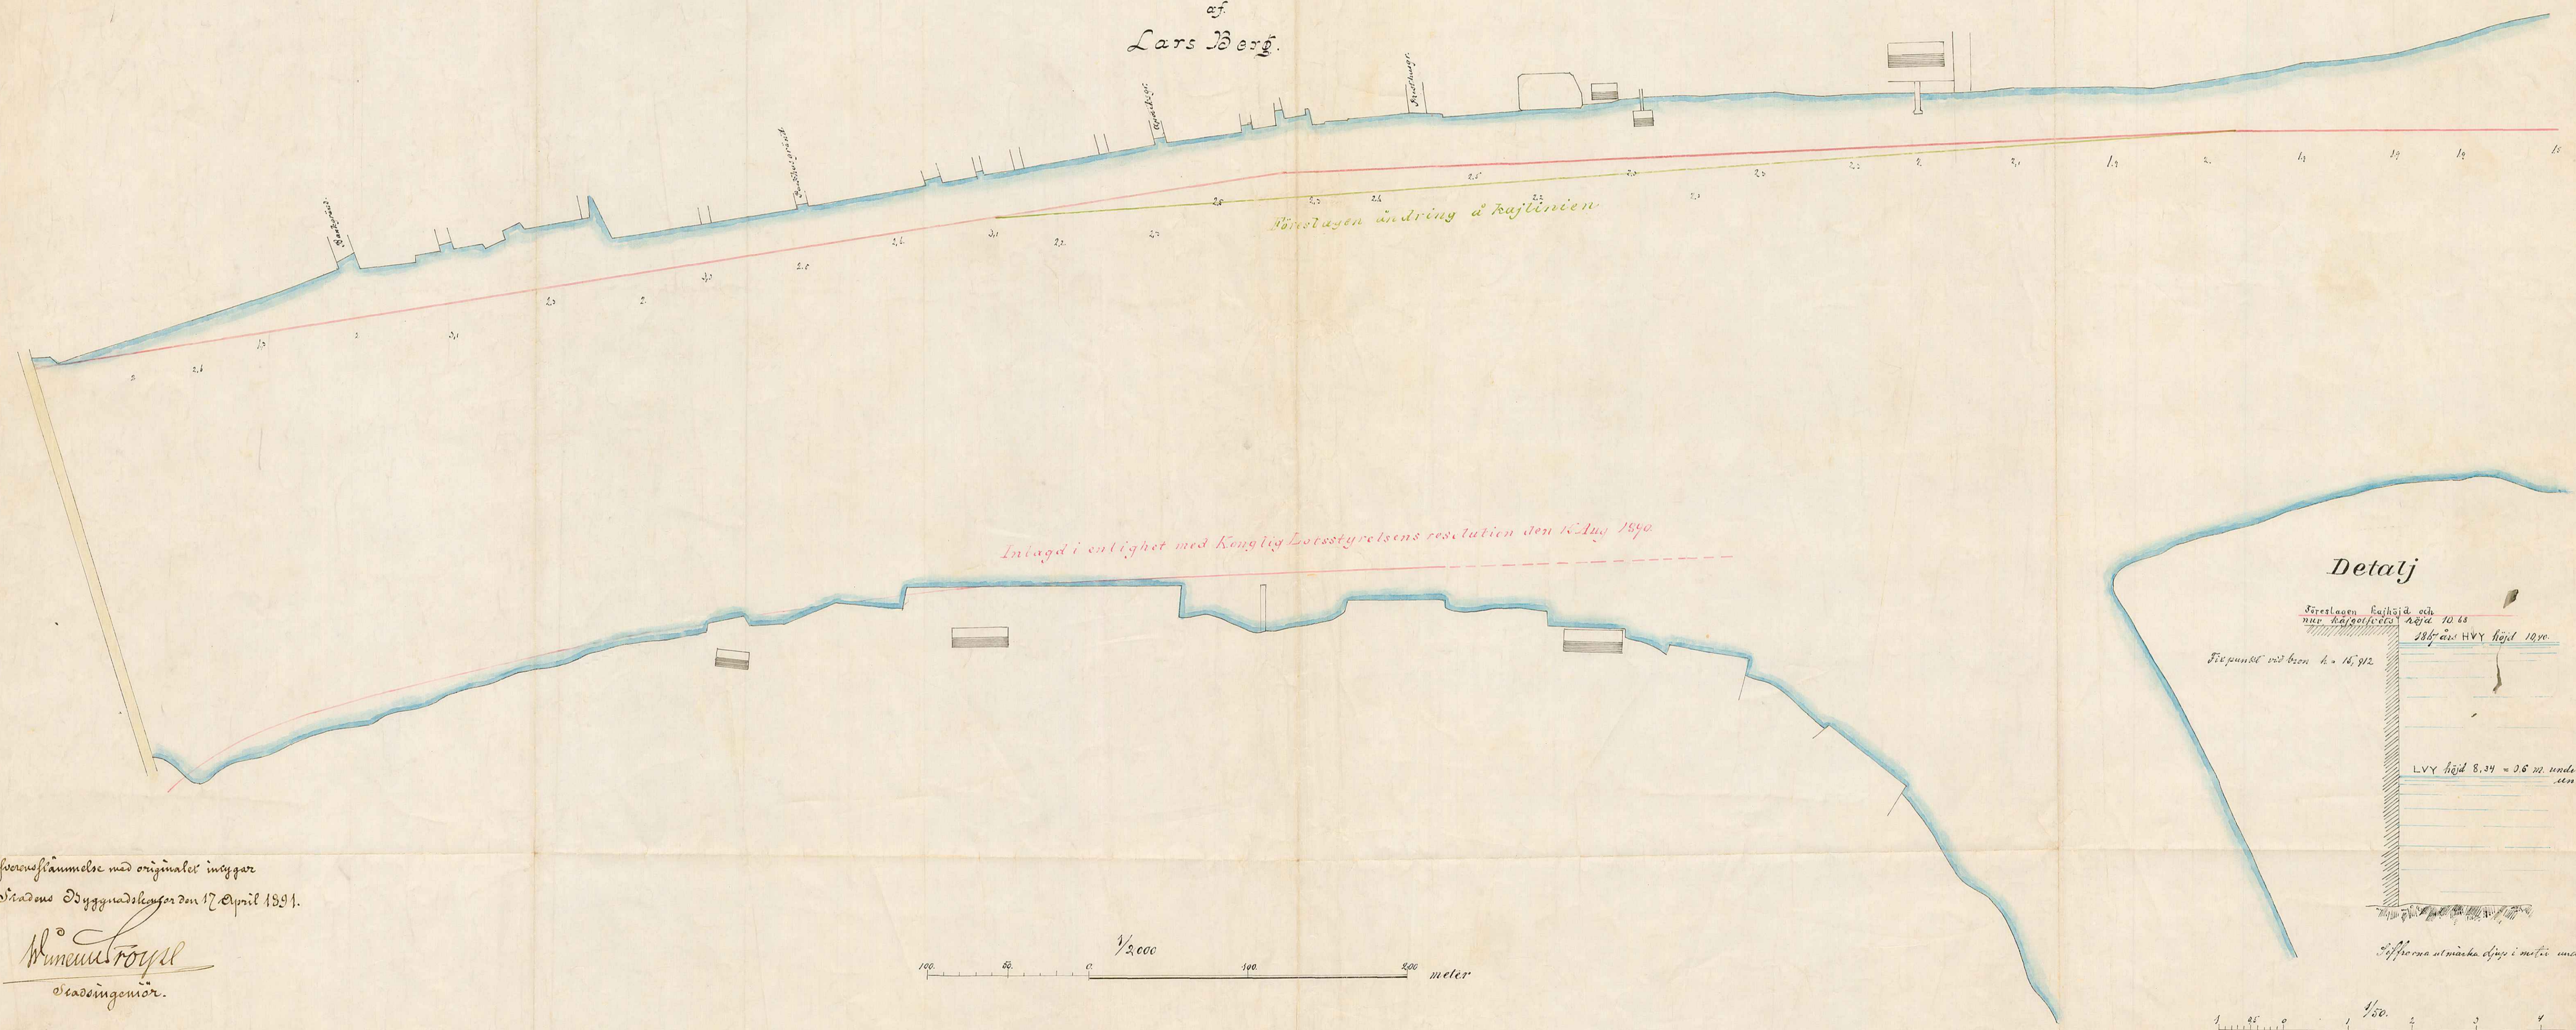


Inlagd i offentlighet med Konglig Lotsstyrelsens resolution den 16 Aug 1890

Denna kopias öfverensstämmelse med originalet intygar  
Umeå i Stadens Byggnadskontor den 17 April 1891.

*Wimander*  
Stadsingenjör.

1/2000  
100 200 300 meter

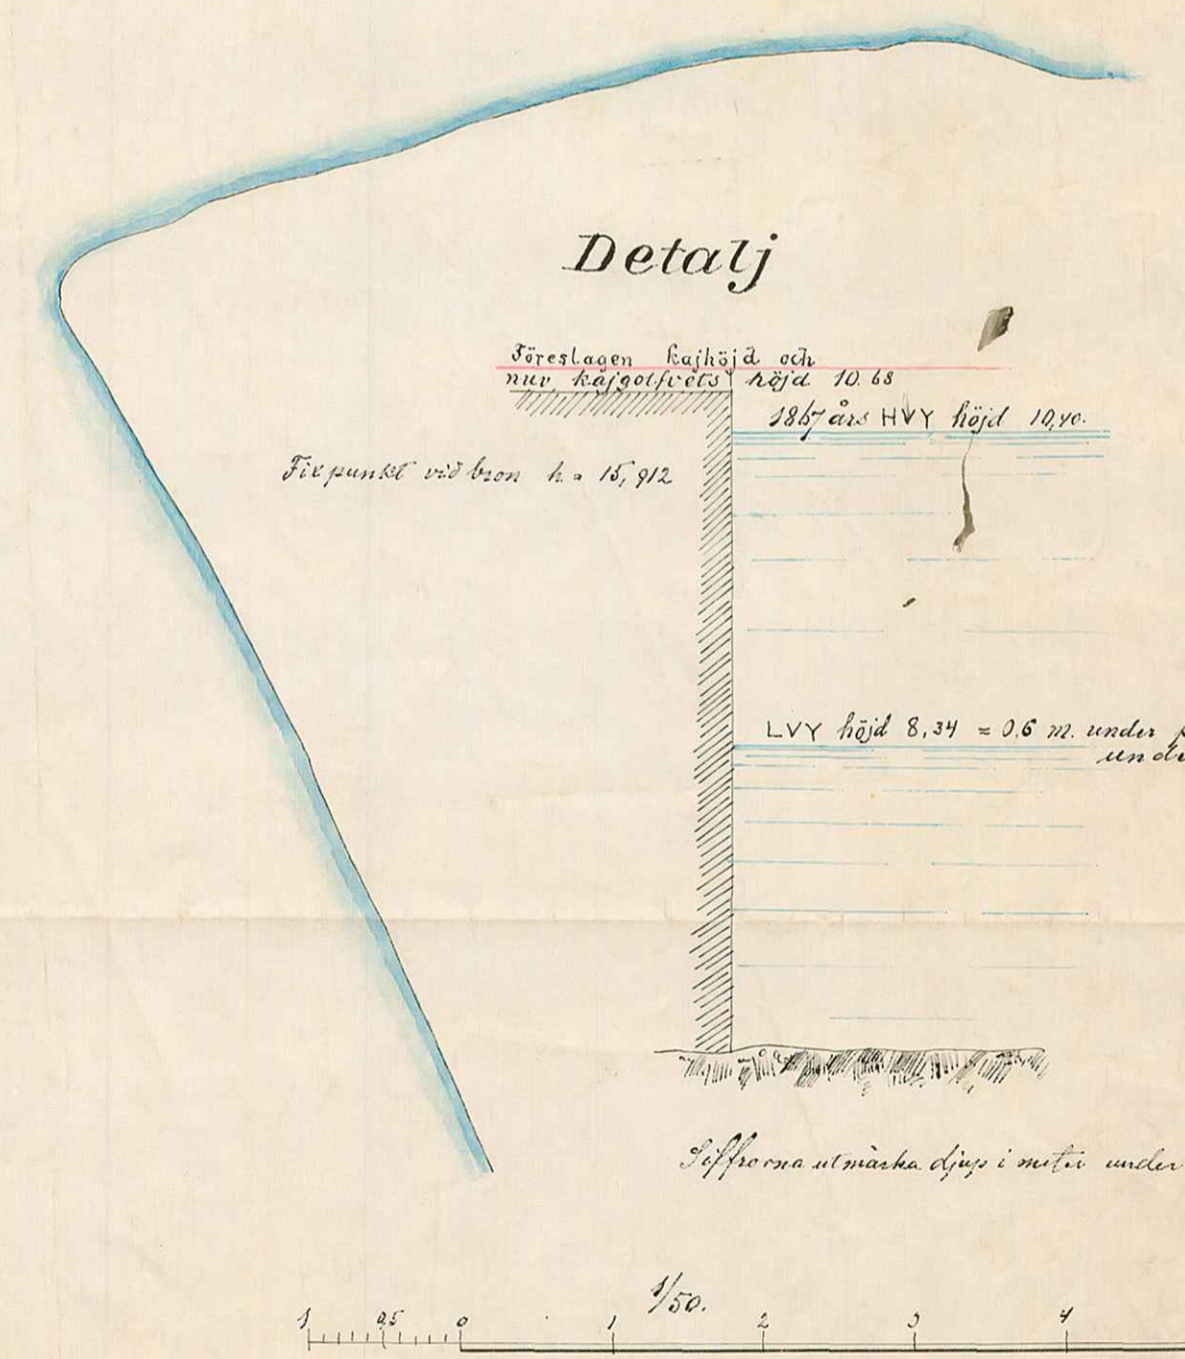

## Detalj

Förslagen Kajhöjd och  
med Kajstjärternas höjd 70 68  
1890 års H.V.Y. höjd 100 m.

Förpunkt vid bron h = 16,912

LVY höjd 8,34 = 0,6 m under pansarlets  
sen överkant

Höjden utmärka öfver i meter under LVY.

1 2 3 4 5 meter

II/13