214.

KARTA

öfver

Tomten N:o 6.

uti

Kvarteret Vajan

af

Umeå stad,

upprättad år 1906 af

Carl Olander
Stadsingenjör.

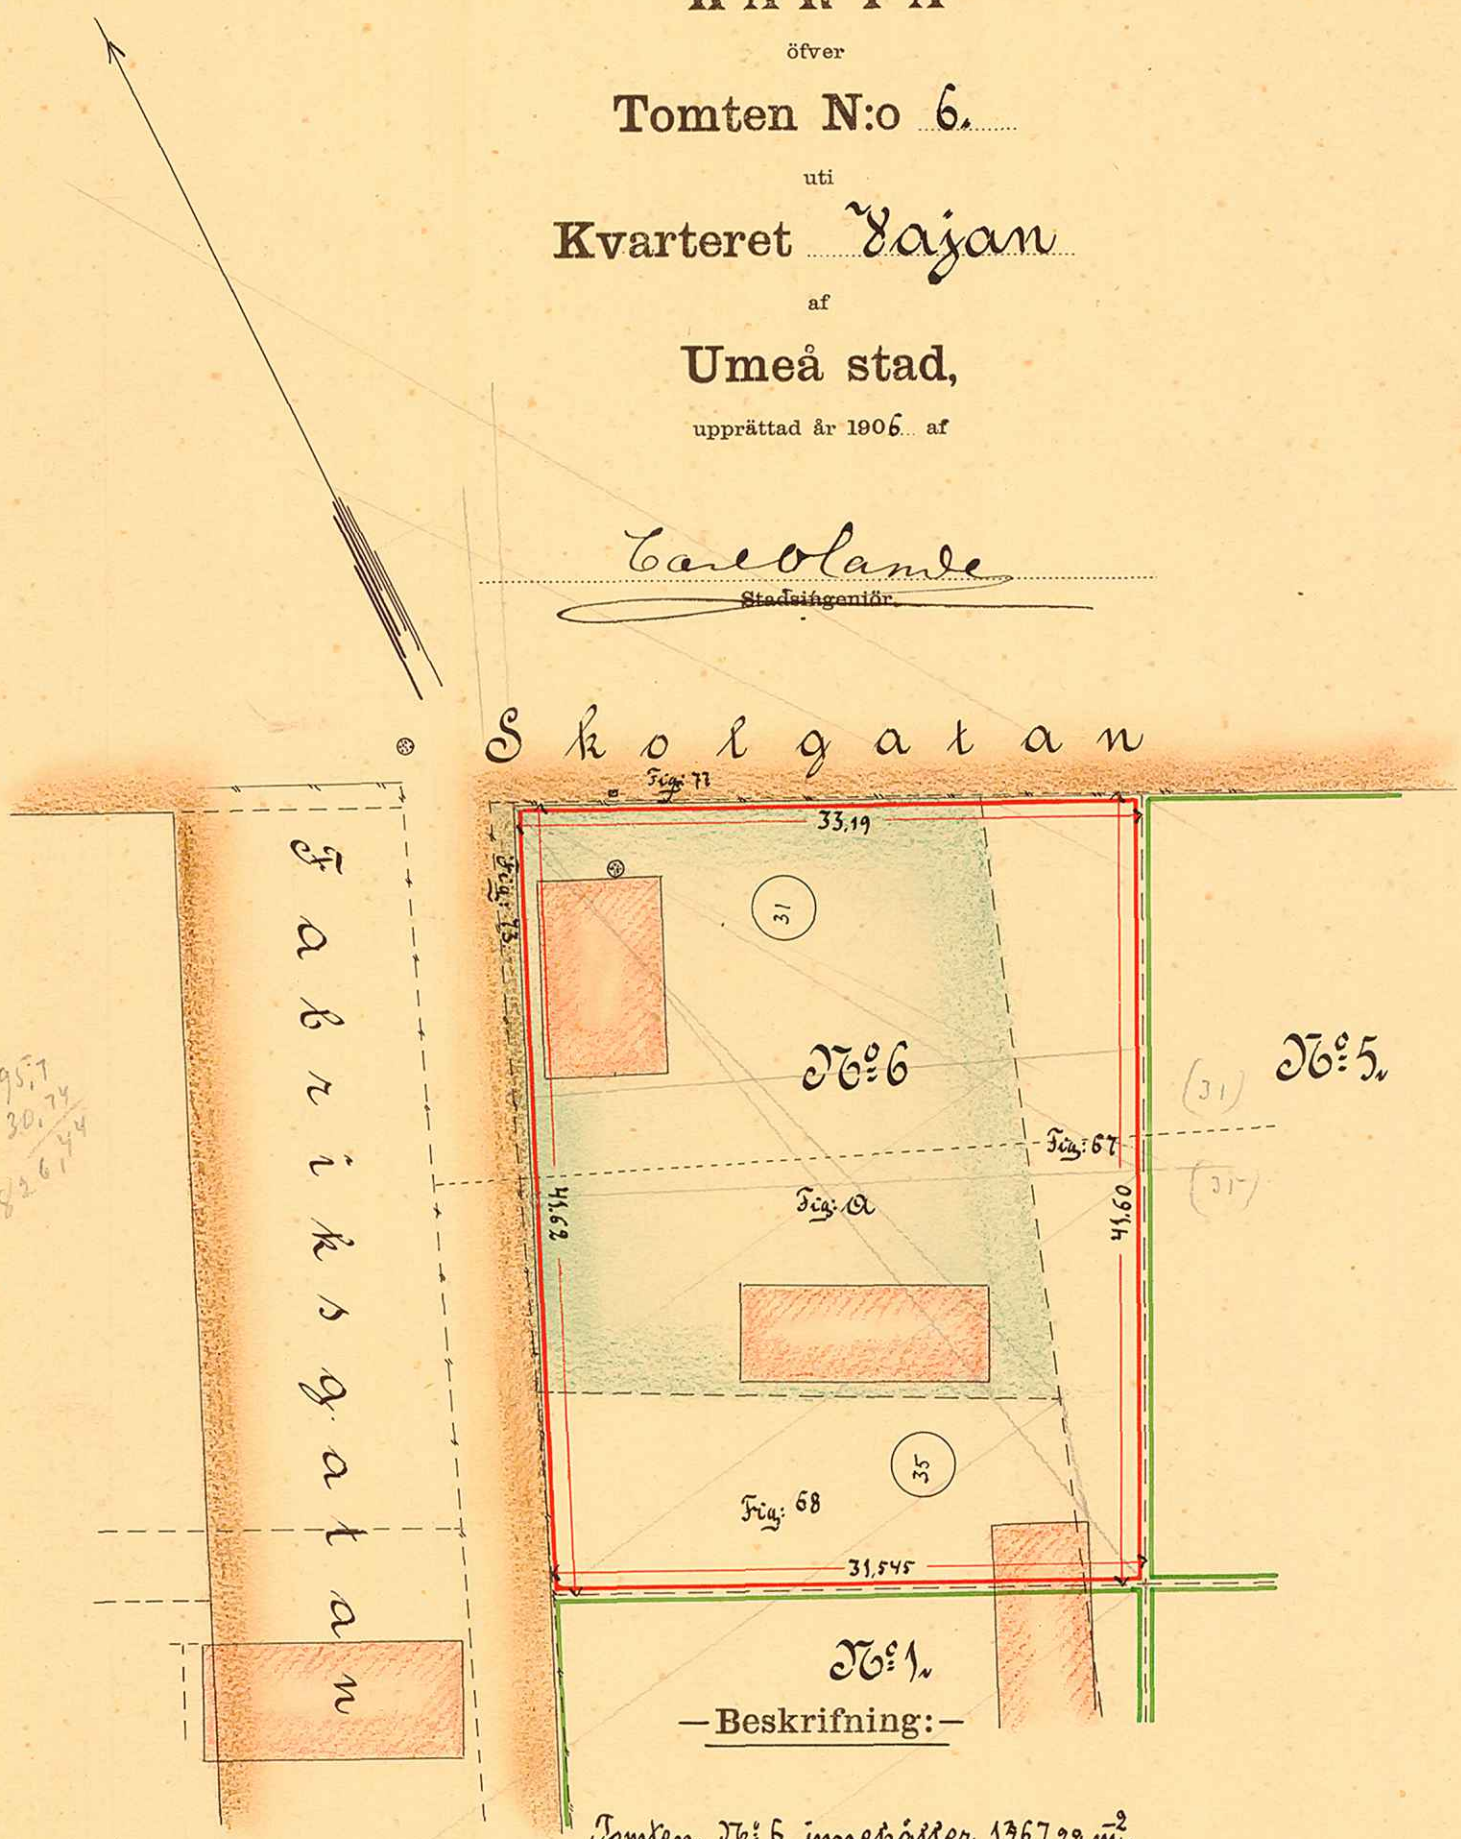

—Beskrifning:—

Tomten № 6 innehåller 1367,28 m².

Af gta tomten Fig: a = del af vrtk. № 31 — 825,78 m².
Till tomtens regl. — „ — № 67 = — „ — „ — „ — „ — {31/35 — 246,50 — „ —
— „ — „ — „ — „ — „ — 68 = — „ — „ — „ — „ — 35 — 295,— — „ —

Summa 1367,28 m².

Af gta tomten till Fabriksg. regl. Fig: № 73 (31/35) — 23,50 m².
— „ — „ — „ — „ Skolgatans — „ — „ — „ — 77 — (31) — 2,50 — „ —

Summa 26,00 m².

Enligt kapitelsbrev af tomten innehåller 830 m²

Skala: 1/400

m. 10 5 0 10 20 30 40 Meter

UMEÅ STADS BYGGNADSKONTOR,
Ritad av.....
Den...../.....19.....
Litt. K. N:r 495