6a.

KARTA

öfver

Tomten N:o 2

uti

Qvarteret Brage

af

Umeå Stad,

upprättad år 1916 af

Tore Olander
Stadsingeniör.

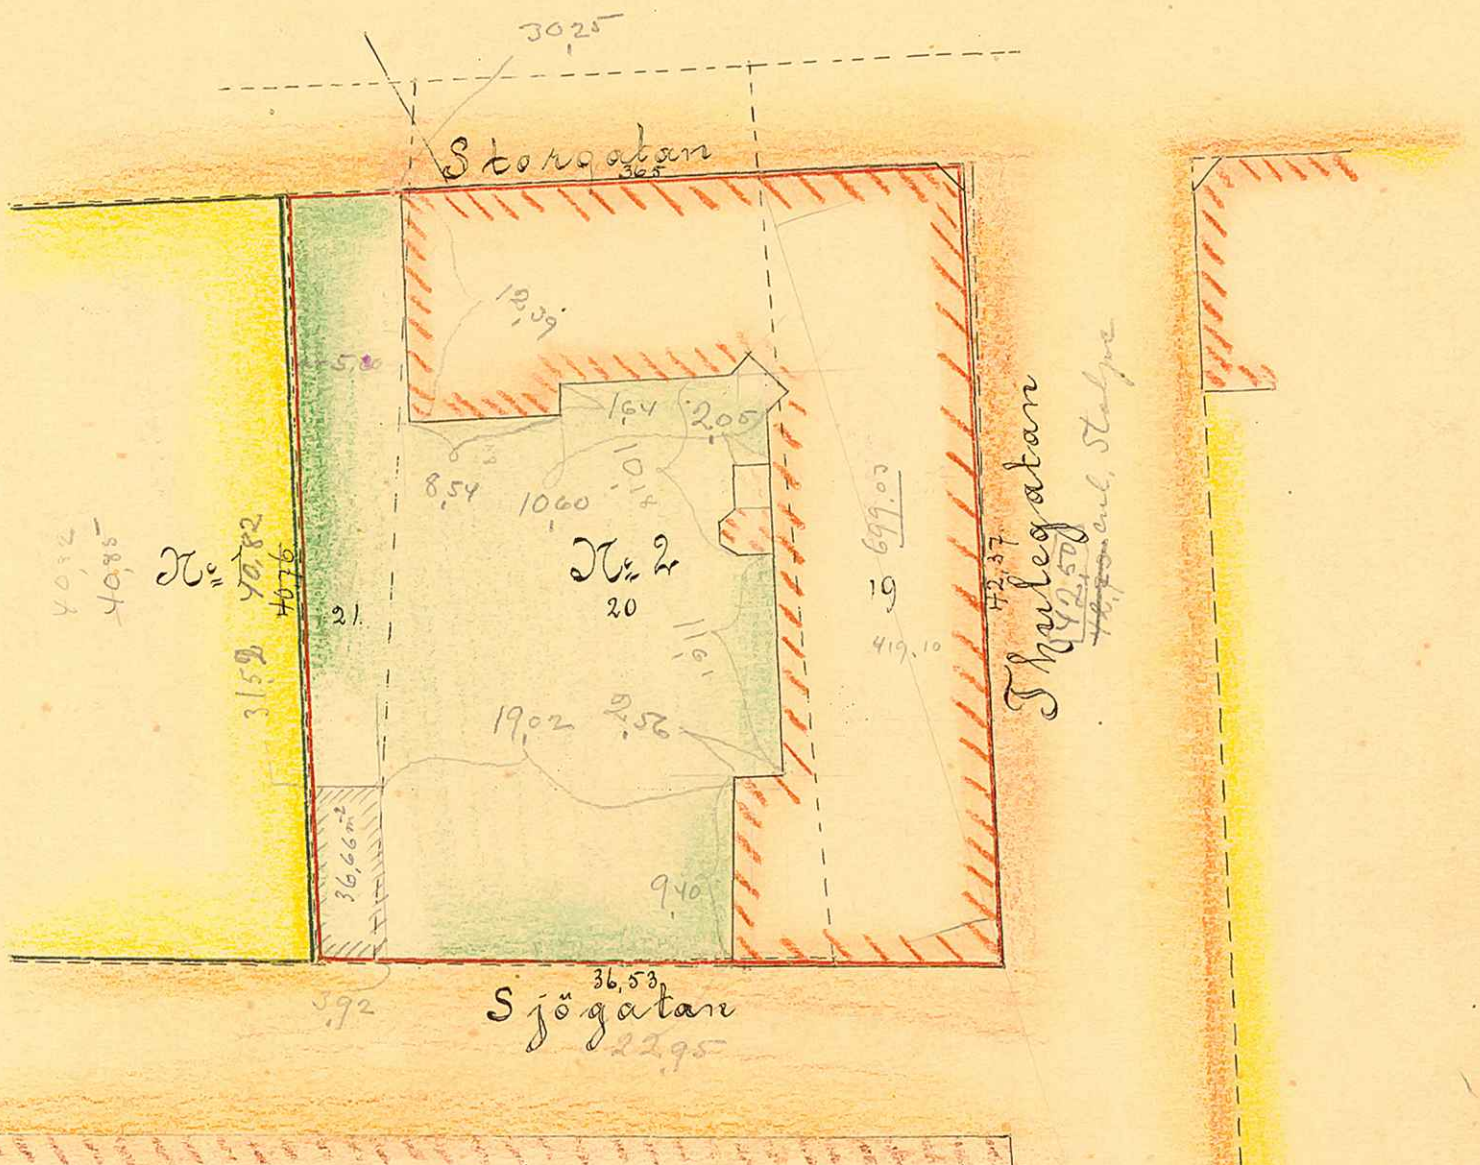

Beskrivning.

Tomten innehåller äldre tomtdelar.

Af N:o 19	424,99 kv. m.	428,52
-"- -"- 20	893,76 -"-	896,74
-"- -"- 21	191,58 -"-	185,34
-"- -"- 285 (gator)	6,52 -"-	6,52
Summa	1516,85 kv. m.	1517,12

Enl. tabell

25/4 16

Lagt till 1492,08 m²

vilande 25,04

Σ 1517,12

Skala:

m 10 5 0 10 20 30 40 meter.

1/4.

UMEÅ STADS BYGGNADSKONTOR.
Ritad av.....
Den...../.....19.... Litt. K. N:r 510