
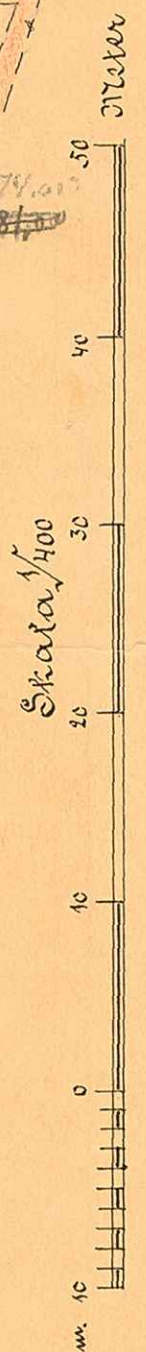


UMLÄ STADS EGENHÄNDERINGAR,
Ritad av LILLK. Nr. 536
Den 19...

Emi Byggnadsbyrå den 27/6 1906

Carolants
Stenigemiås

KV. BAGAREN

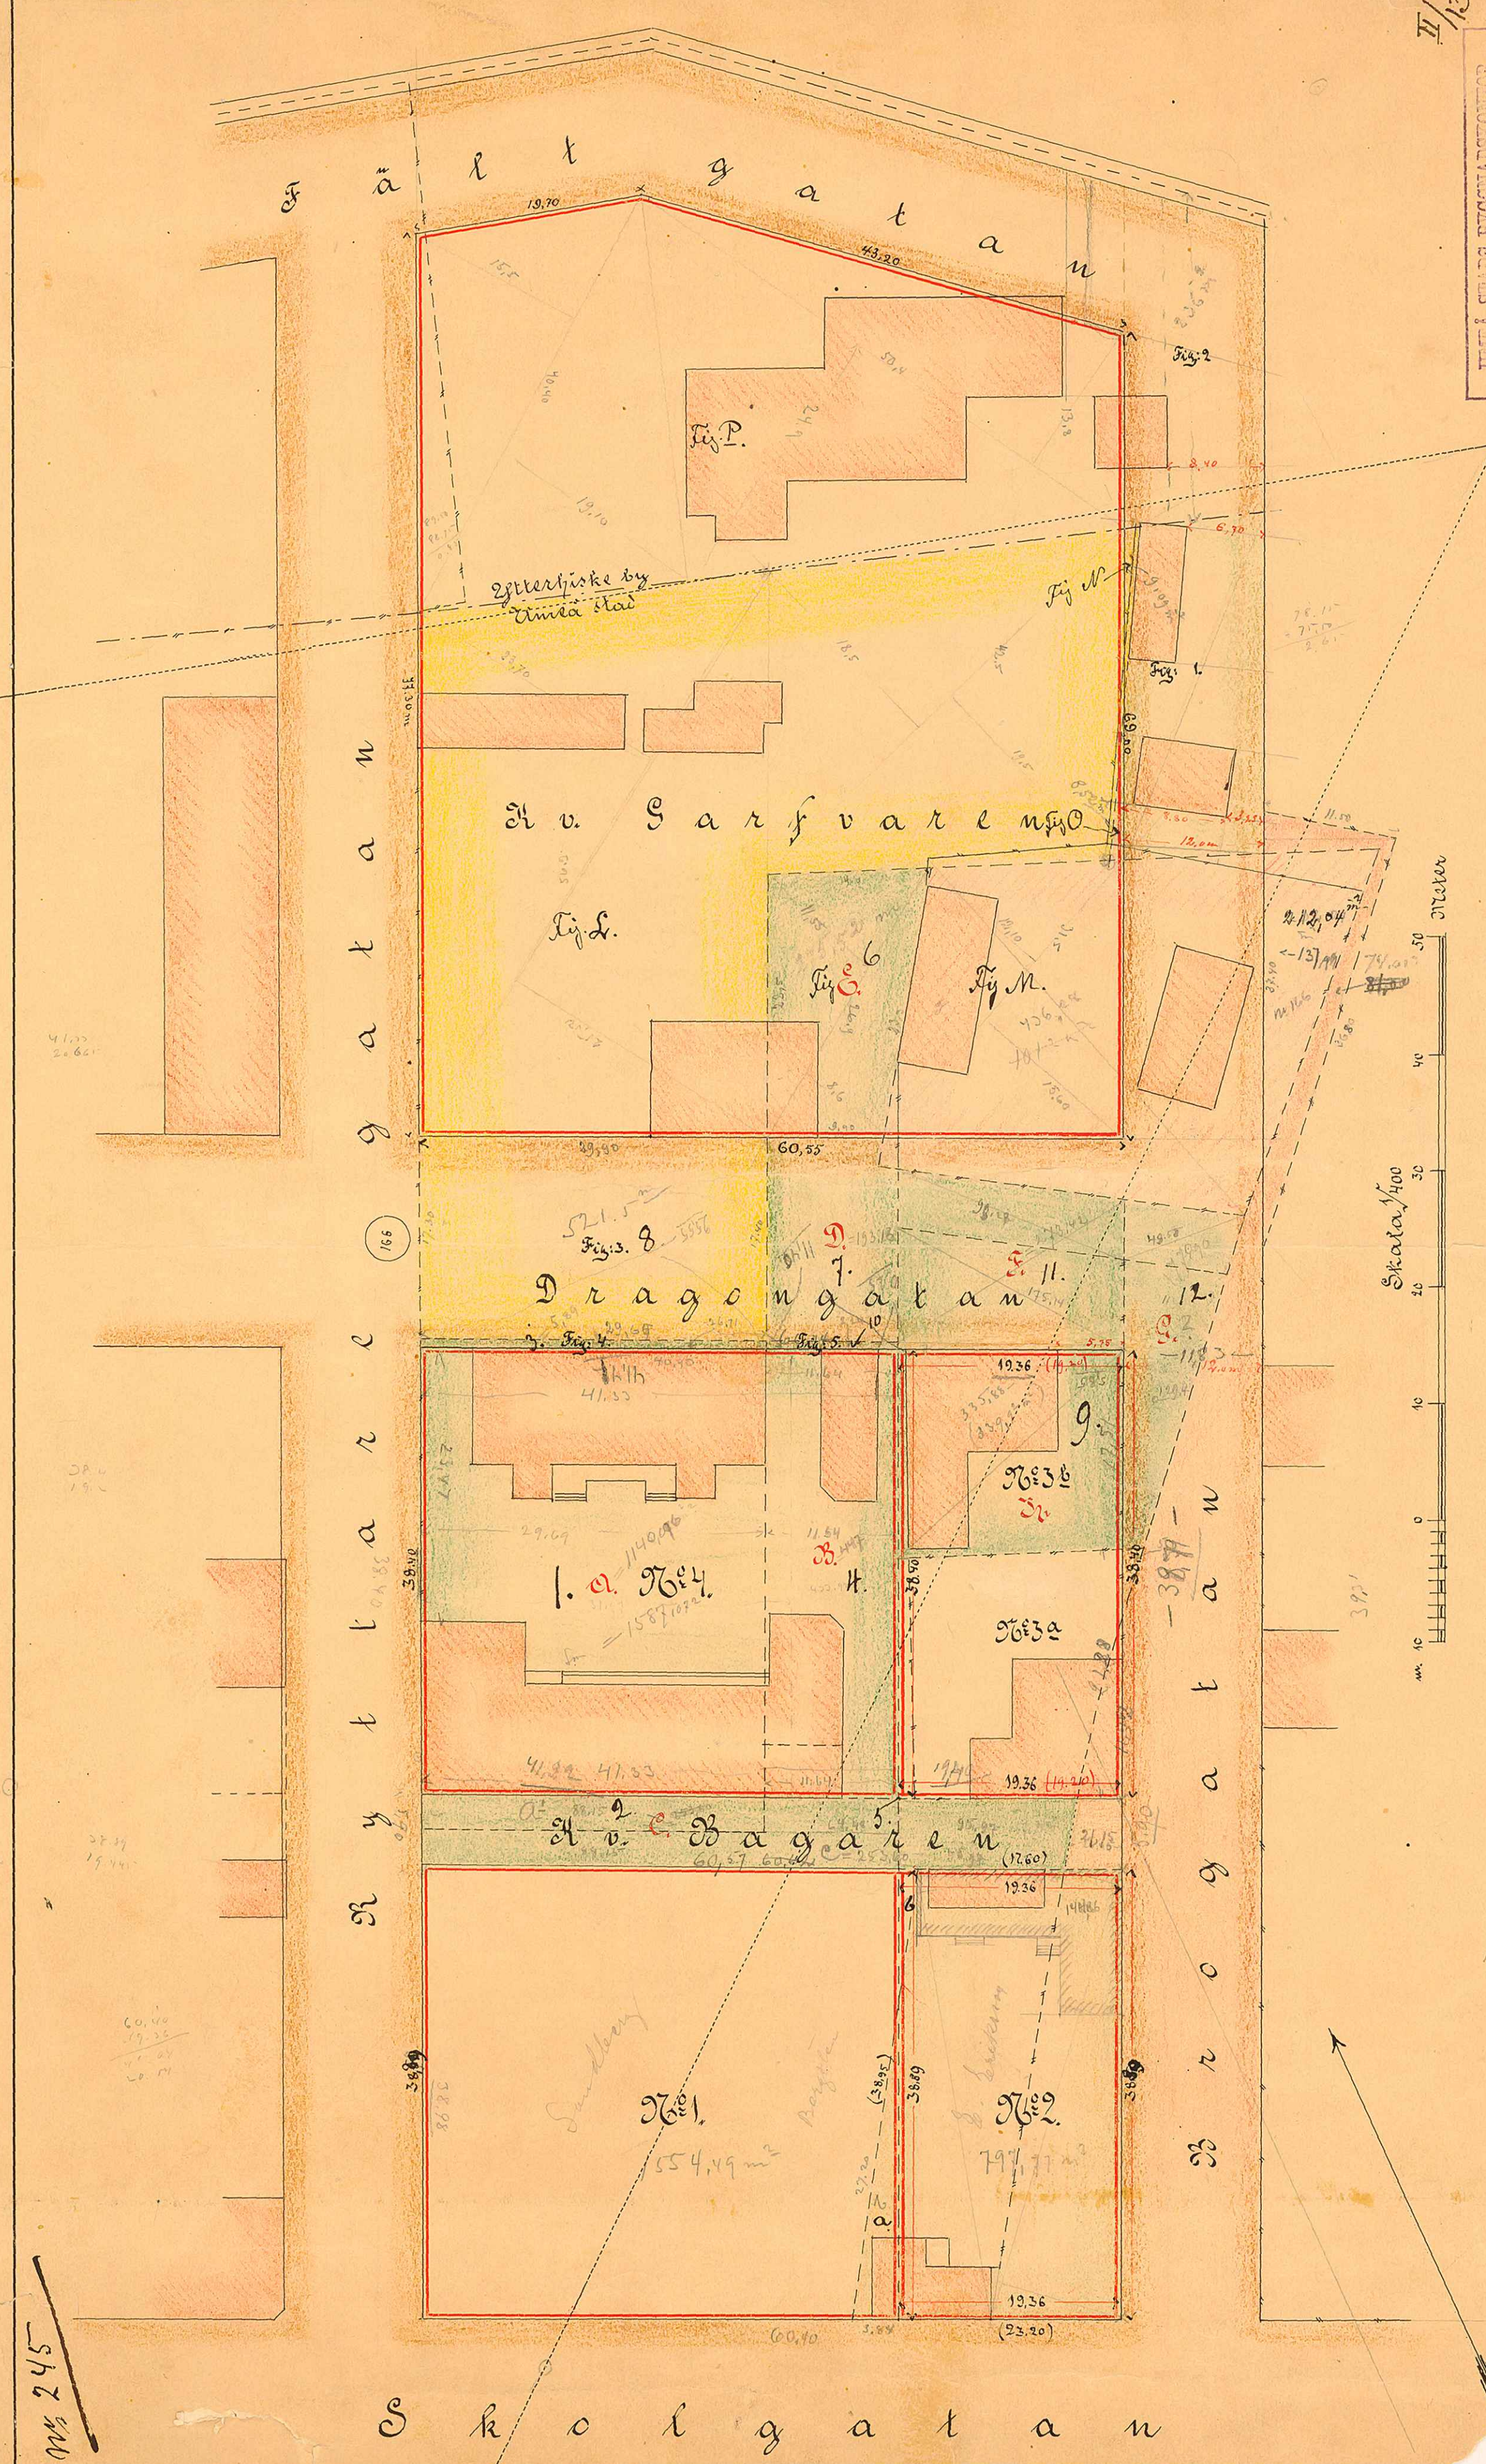

Nr 245

Sk o l g a t a n