325.

312.

# KARTA

öfver

## Tomten N:o 2

uti

## Qvarteret Ilgkon

af

## Umeå Stad,

upprättad år, 190 1/ af

Carl Olander

Stadsingeniör.

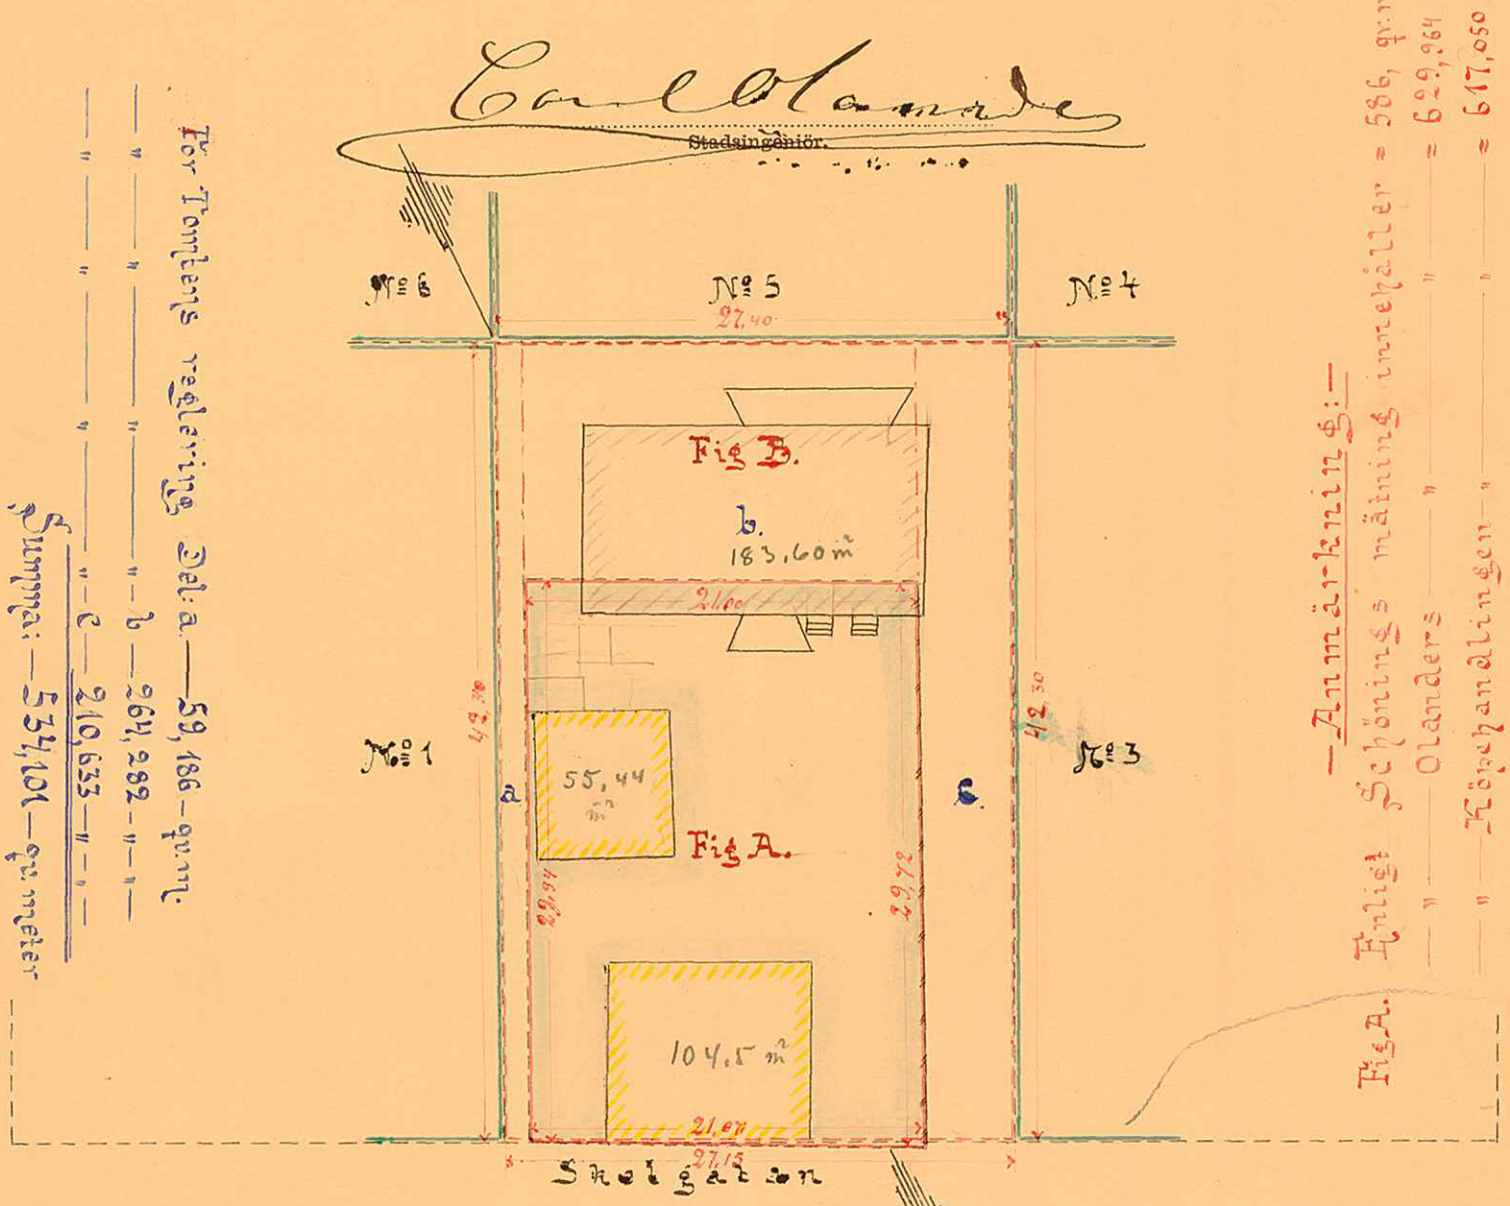


Anmärkning:—

Fig. A. Enligt Schöning's mätning innehåller = 586, qv. meter

— " — " — " = 629,964 " "

— " — Olander's — " = 617,050 " "

Beskrifning:

Tomten består af

| | | |
|---|---|---|
| För Tomtens reglering delas — | 59,186 | qv. m. |
| — " — " — " — " — b — | 264,282 | — " — " — |
| — " — " — " — c — | 210,633 | — " — " — |
| Summa: — | 534,101 | — qv. meter |

Af ofvanstående tomt är inköpt —— 625,750 qv. meter

" " åtgår för Skolgatans reglering —— 4,214 " "

621,536 " "

Att inköpa för tomtens reglering —— 534,101 " "

Summa = 1155,637 qv. meter

Skala:

10 5 0 10 20 30 meter

1/15

UMEÅ STADS BYGGNADSKONTOR,

Ritad av.....

Den ..../.... 19.

Litt. K. N:r 605