

Sjökort

§ 2. 1901 den 31 Oktober blef den i öfver-
rensämman med denna karta förräddade
egostyckning af sockeranden i Umeå tings-
lags egodelningsgrän till framtida efterrättelse
fastställd; Gelygar

På embelets vägnar:

P. H. Leijonhufvud.

*Tidnings-
byrå:
Göteborg.*

Karta

öfver rågångarne omkring hemmanet ⁸⁴/₆ mantal

N^o 1 Nydala



uti Umeå socken och härad

af Vesterbottens län

upprädd vid egostyckning 1901 af

Strålin

Kommissions-Landmätare

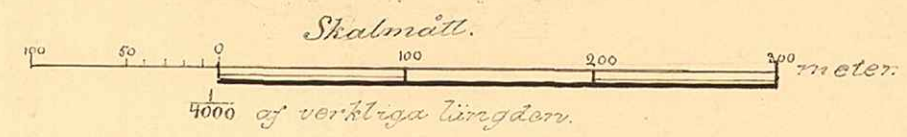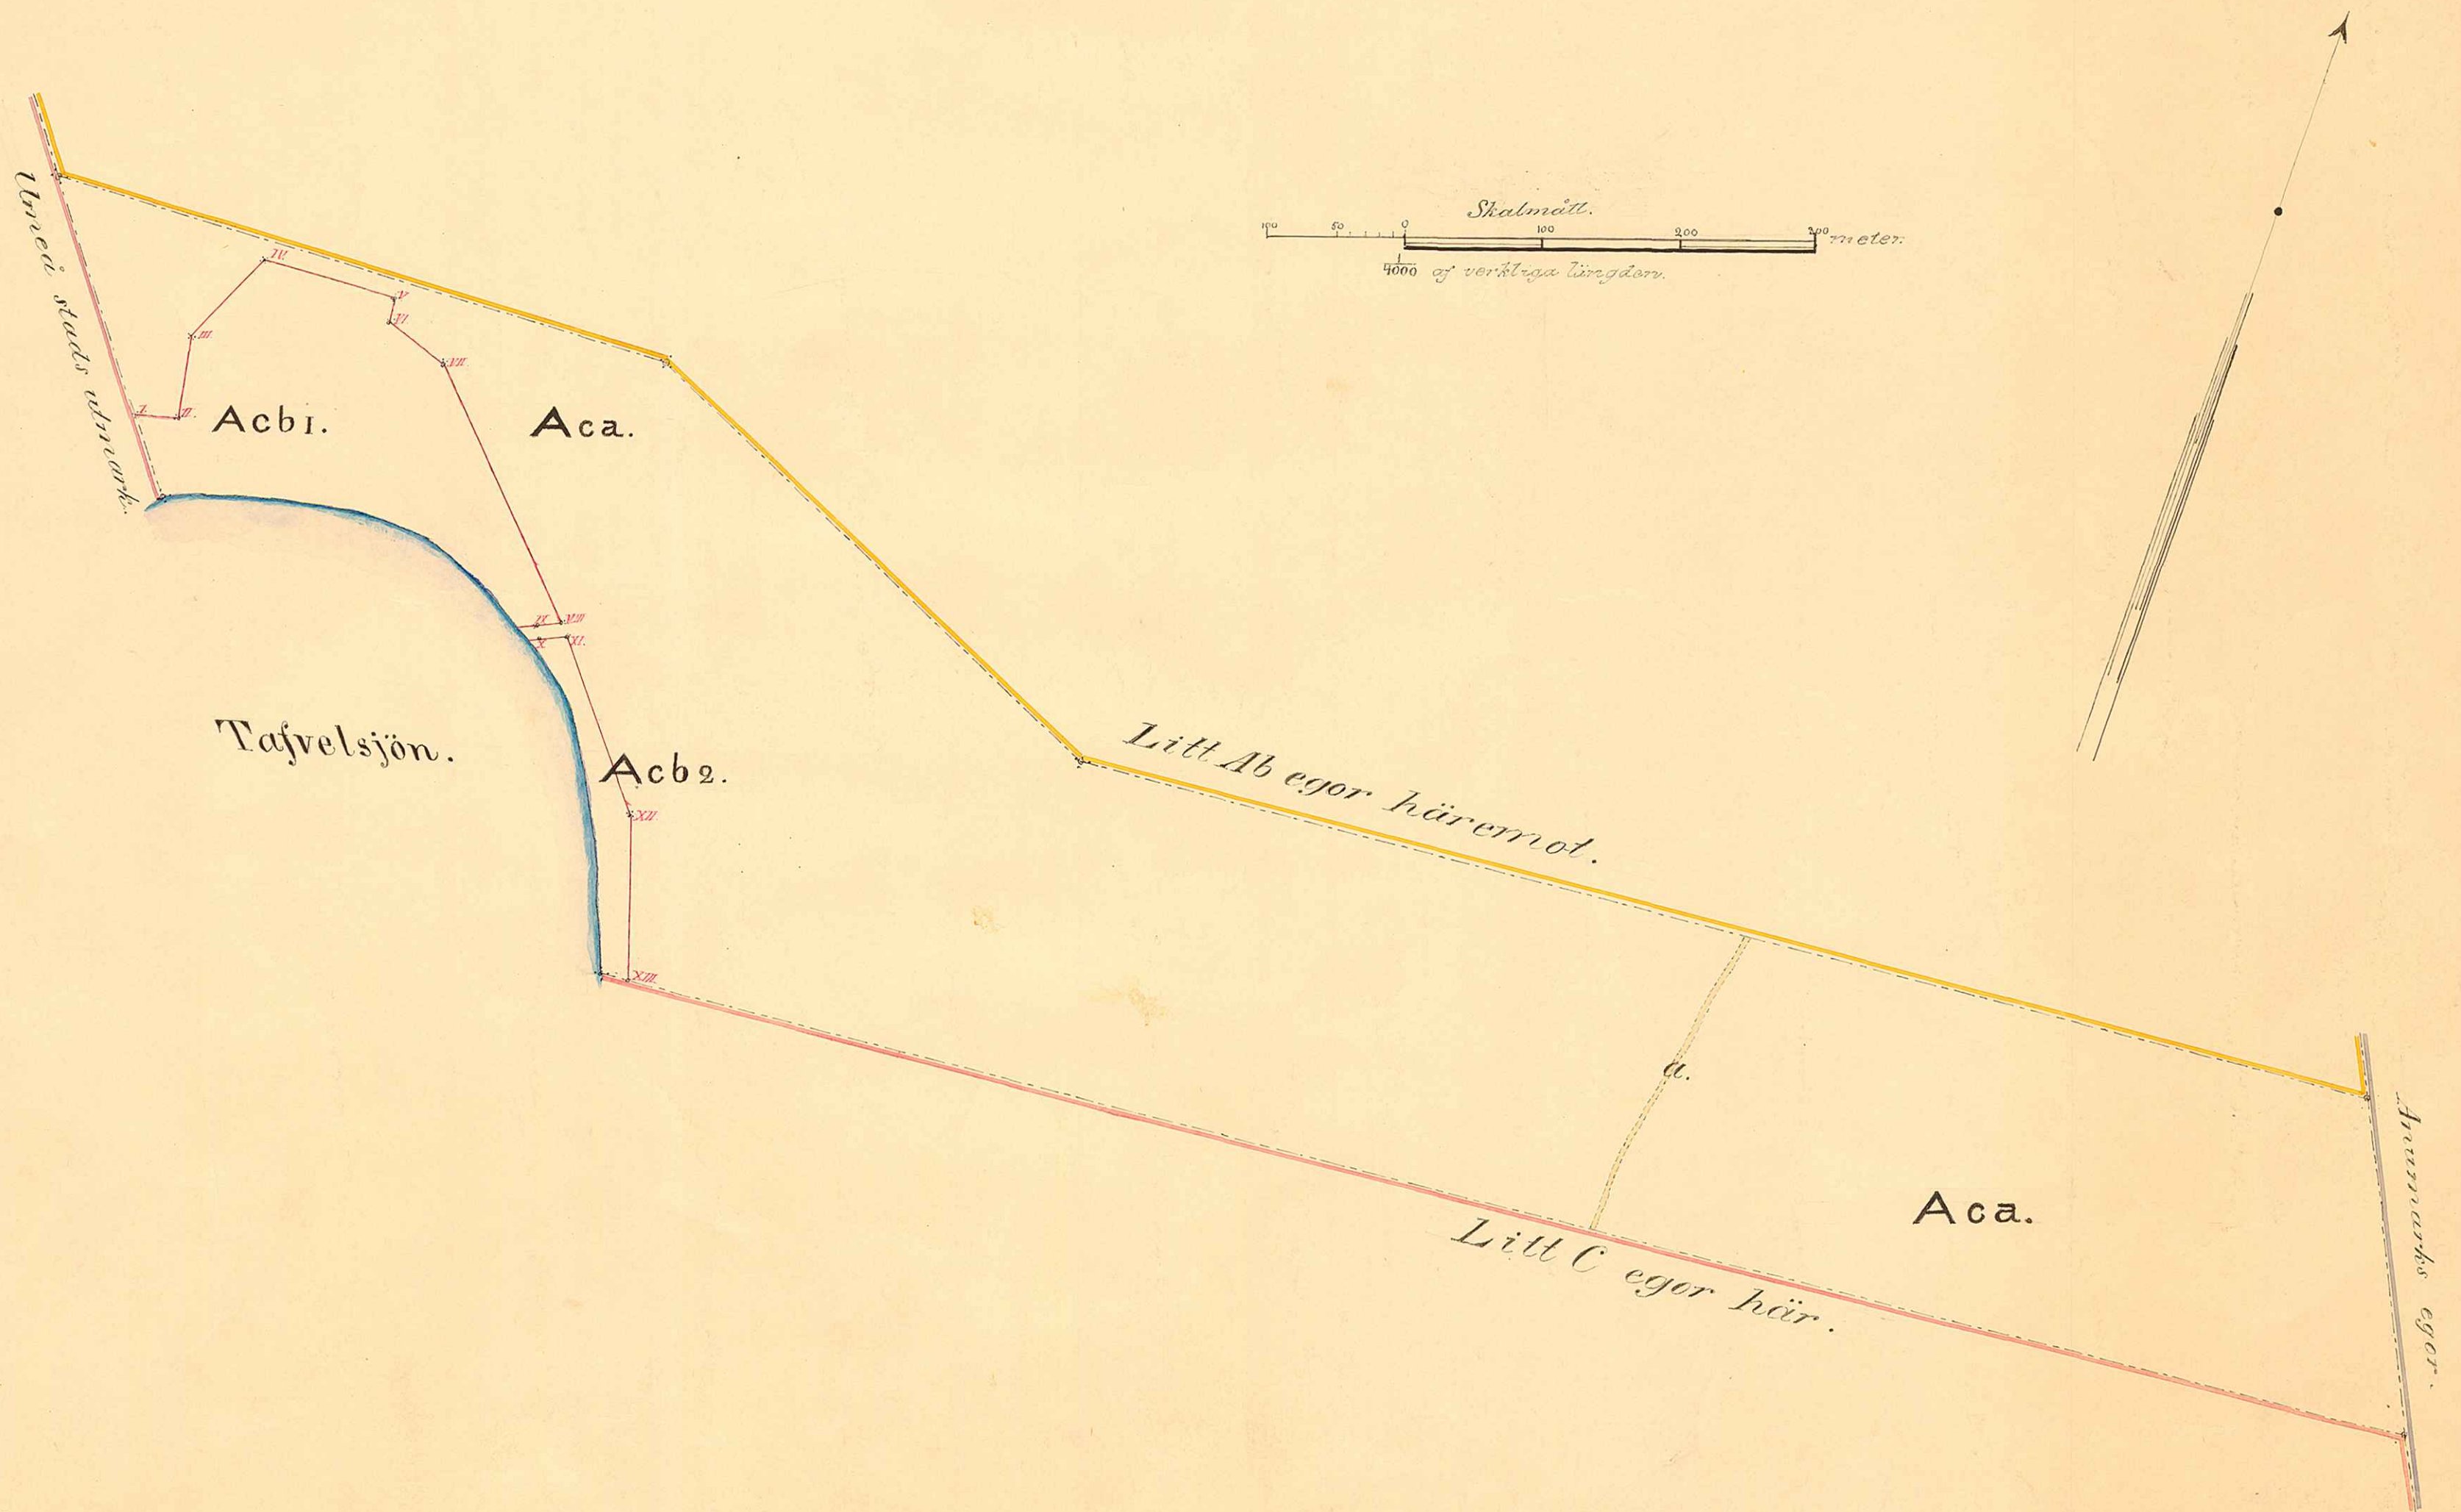

Lösen med stämpel 9 kronor 85 öre.

A 18:5

UMEÅ STADS BYGGNADSKONTORE,
 Ritad av _____
 Den ___/___ 19___ Litt K. Nr 63.

II/113