98

339.

KARTA

öfver

Tomten N:o 3.

uti

Kvarteret Muraren

af

Umeå stad,

upprättad år 1906 af

Carl Olander
Stadsingenjör.

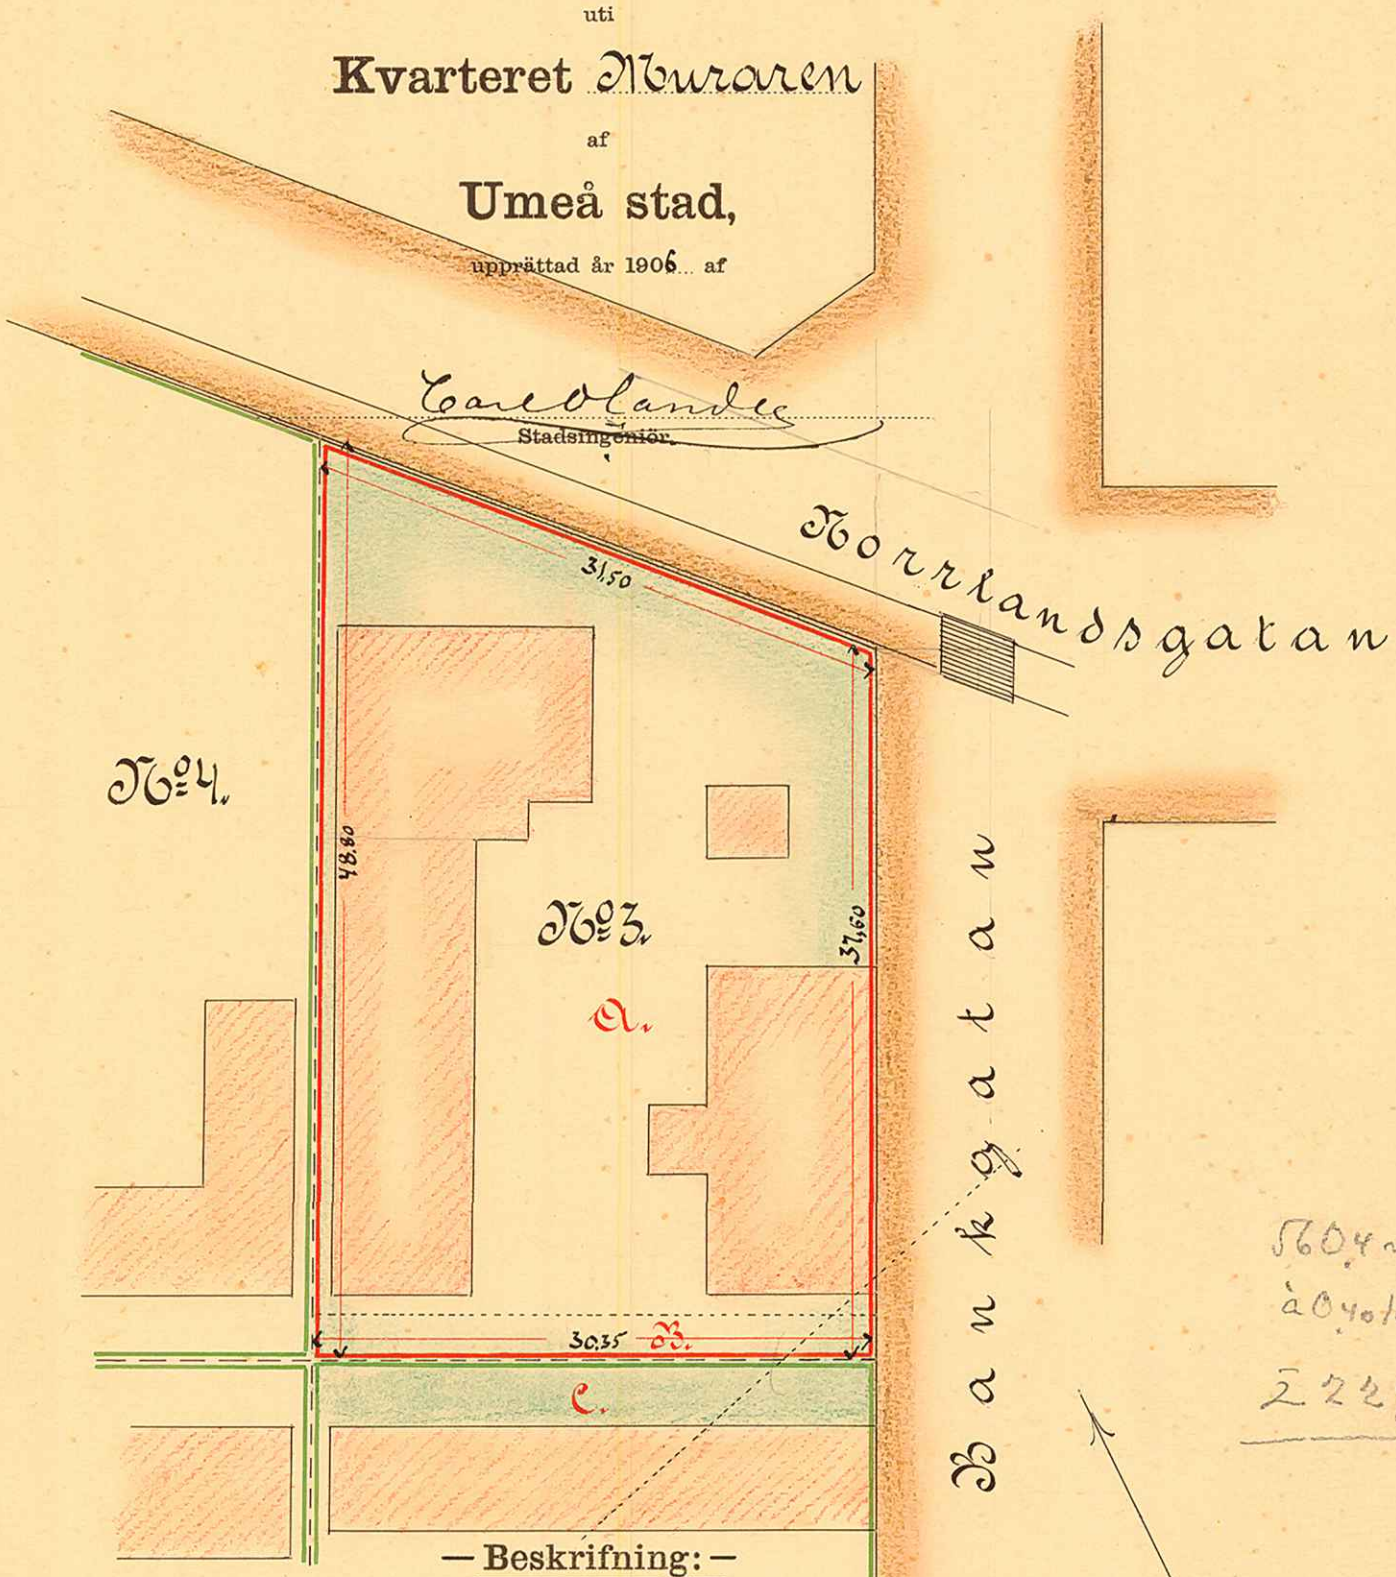

560,4 m² gatan
à 0,40 kr.
224,16 kr

1203:-
83,87

— Beskrifning: —

Tomten N:o 3 innehåller 1279,93 m².

Del af Joh. Ersgården N:o 175, 176 Fig. A = 1198,28 m².

— " — " — " — d:o — " — " — " —: B = — 81,65 — " —

Summa 1279,93 m².

Till regl. af tomten N:o 2 Fig. C. = 104,61 m².

Skala:

m. 10 0 10 20 30 40 Meter

UMEÅ STADS BYGGNADSKONTOR,
Ritad av ..... Litt. K. N:r 630
Den ..... / ..... 19..... Litt. .....