KARTA

öfver

Tomterna N:o 3 och N:o 4

uti

Qvarteret Hammaren

av

Umeå Stad

upprättad år 1918 af

Carl Olander
Stadsingeniör.

Att Konungens Befallningshavande i Västerbottens län genom resolution den 14 september 1917 fastställt Byggnadsnämndens i Umeå vid sammanträde den 12 juli 1917 fattade beslut att till en tomt sammanslå tomterna N:ris 3 och 4 i kvarteret Hammaren i Umeå stad, betygas. Umeå i landskansliet den 16 januari 1918.

Å tjänstens vägnar:

Lösen 1:-
Stpl 0:50
Sma. Dn kr. 50 öre

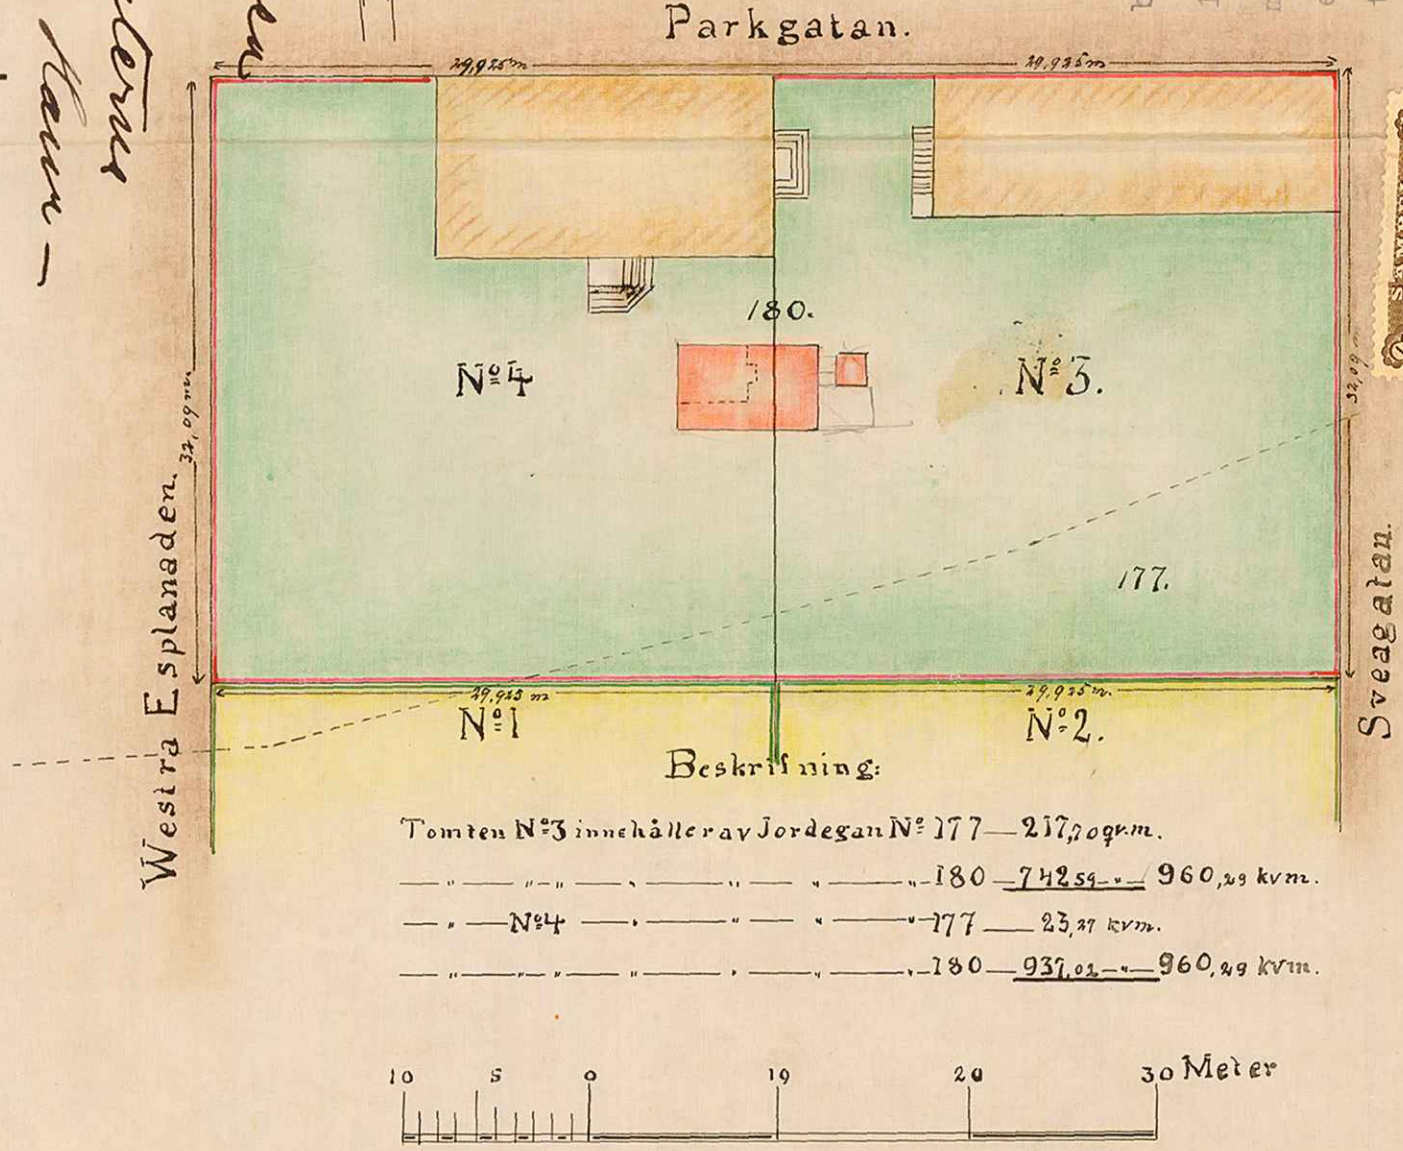

Beskrifning:

Tomten N:o 3 innehåller av Jordegan N:o 177 — 217,20 qvm.
— " — " — " — " — " — " 180 — 742,59 — " 960,29 kvm.
— " — N:o 4 — " — " — " — " 177 — 23,27 kvm.
— " — " — " — " — " — " 180 — 937,02 — " 960,29 kvm.

10 5 0 10 20 30 Meter

486 b

Stadsingenjören 18 juni 1918 ansökan om tillstånd att uppskattningsvis 1 tunna i omarbetning av tomterna 3 och 4 i kvarteret Hammaren i Umeå stadsplan. Tomten 3 ska utökas till 2 tunnland. Tomten 4 ska minskas till 1 tunnland. Ritningen av tomterna 3 och 4 i kvarteret Hammaren i Umeå stadsplan.

29925
2
59,850

11/16

J. O. Öhman

UMEÅ STADS BYGGNADSKONTOR,
Ritad av.....
Den — / — 19...
Litt K. N:r 947