# KARTA
över
# KVARTERET SKARPSKYTTEN.
uti
# UMEÅ STAD.

Med förslag till ändrad tomtindelning upprättad år 1923 av

Drätseldirektör.

Genom resolution den 3 maj 1924 har Länsstyrelsen i Västerbottens län fastställt Byggnadsnämndens i Umeå beslut den 8 november 1923 ang. ~~fastställelse av~~ ändring i tomtindelning beträffande kvarteret Skarpskytten i Umeå stad i enlighet med denna karta.

Byggn. Umeå i Sundskansliet som ovan.

På Länsstyrelsens vägnar:

Stämpel en krona.

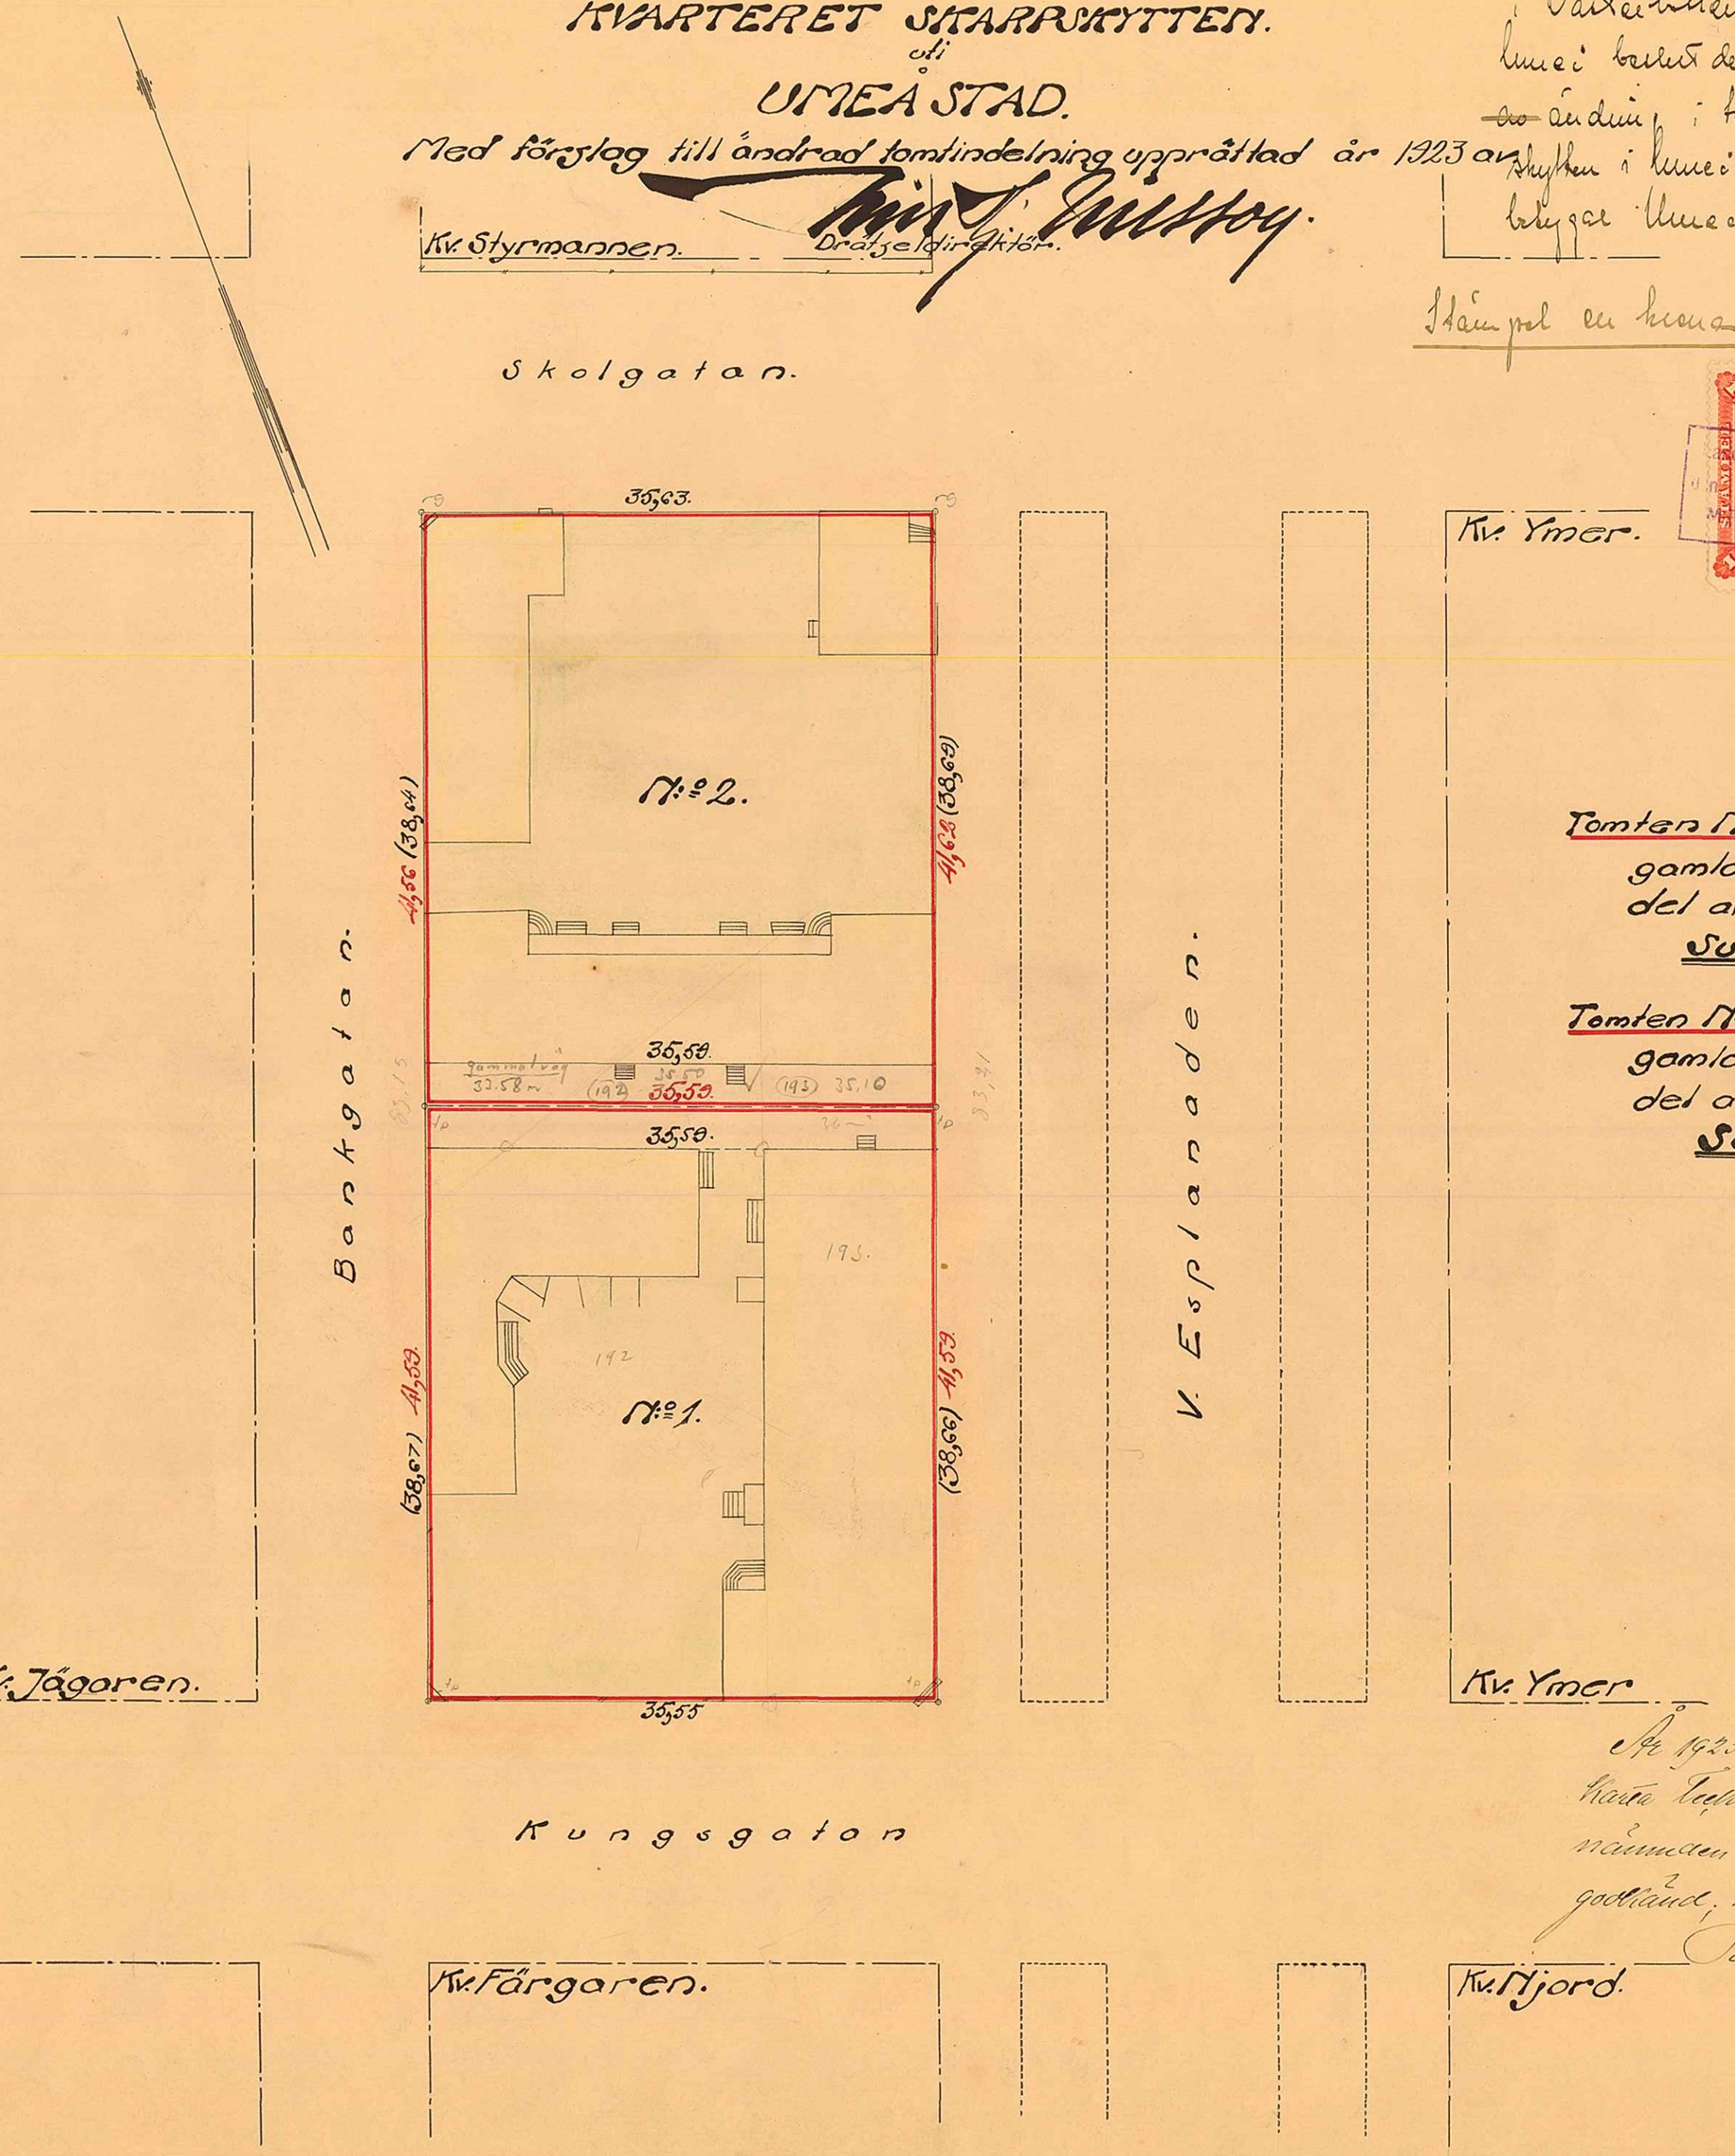


## Beskrivning:

**Tomten N:o 1 innehåller:**

| | |
|---|---|
| gamla tomt 1 | 1375,08 kvm |
| del av brandgata | 104,28 " |
| **Summa ytinnehåll** | **1479,36 kvm** |

**Tomten N:o 2 innehåller:**

| | |
|---|---|
| gamla tomt 2 | 1376,84 kvm. |
| del av brandgata | 104,18 " |
| **Summa ytinnehåll** | **1481,02 kvm** |

Ny 1923 den 8 november blev den å denna karta redovisade tomtindelning av Byggnadsnämnden i Umeå till framtida efterrättelse godkänd, betygar.

På Byggnadsnämndens vägnar:

P. A. Svanelbrink

# KV. SKARPSKYTTEN

UMEÅ STADS BYGGNADSKONTOR.
Ritad av
Den / 19
Litt K. Nr 912

Met. 10 5 0 10 20 30 40 50 60 70 80 90 Met.

Skala 1:400