

# KARTA

över

Väg vid Järnvägsövergången


å Öbacka

uti

Umeå stad.

upprättad år 1916 av

*E. Svedham*  
Stadsingenjör.

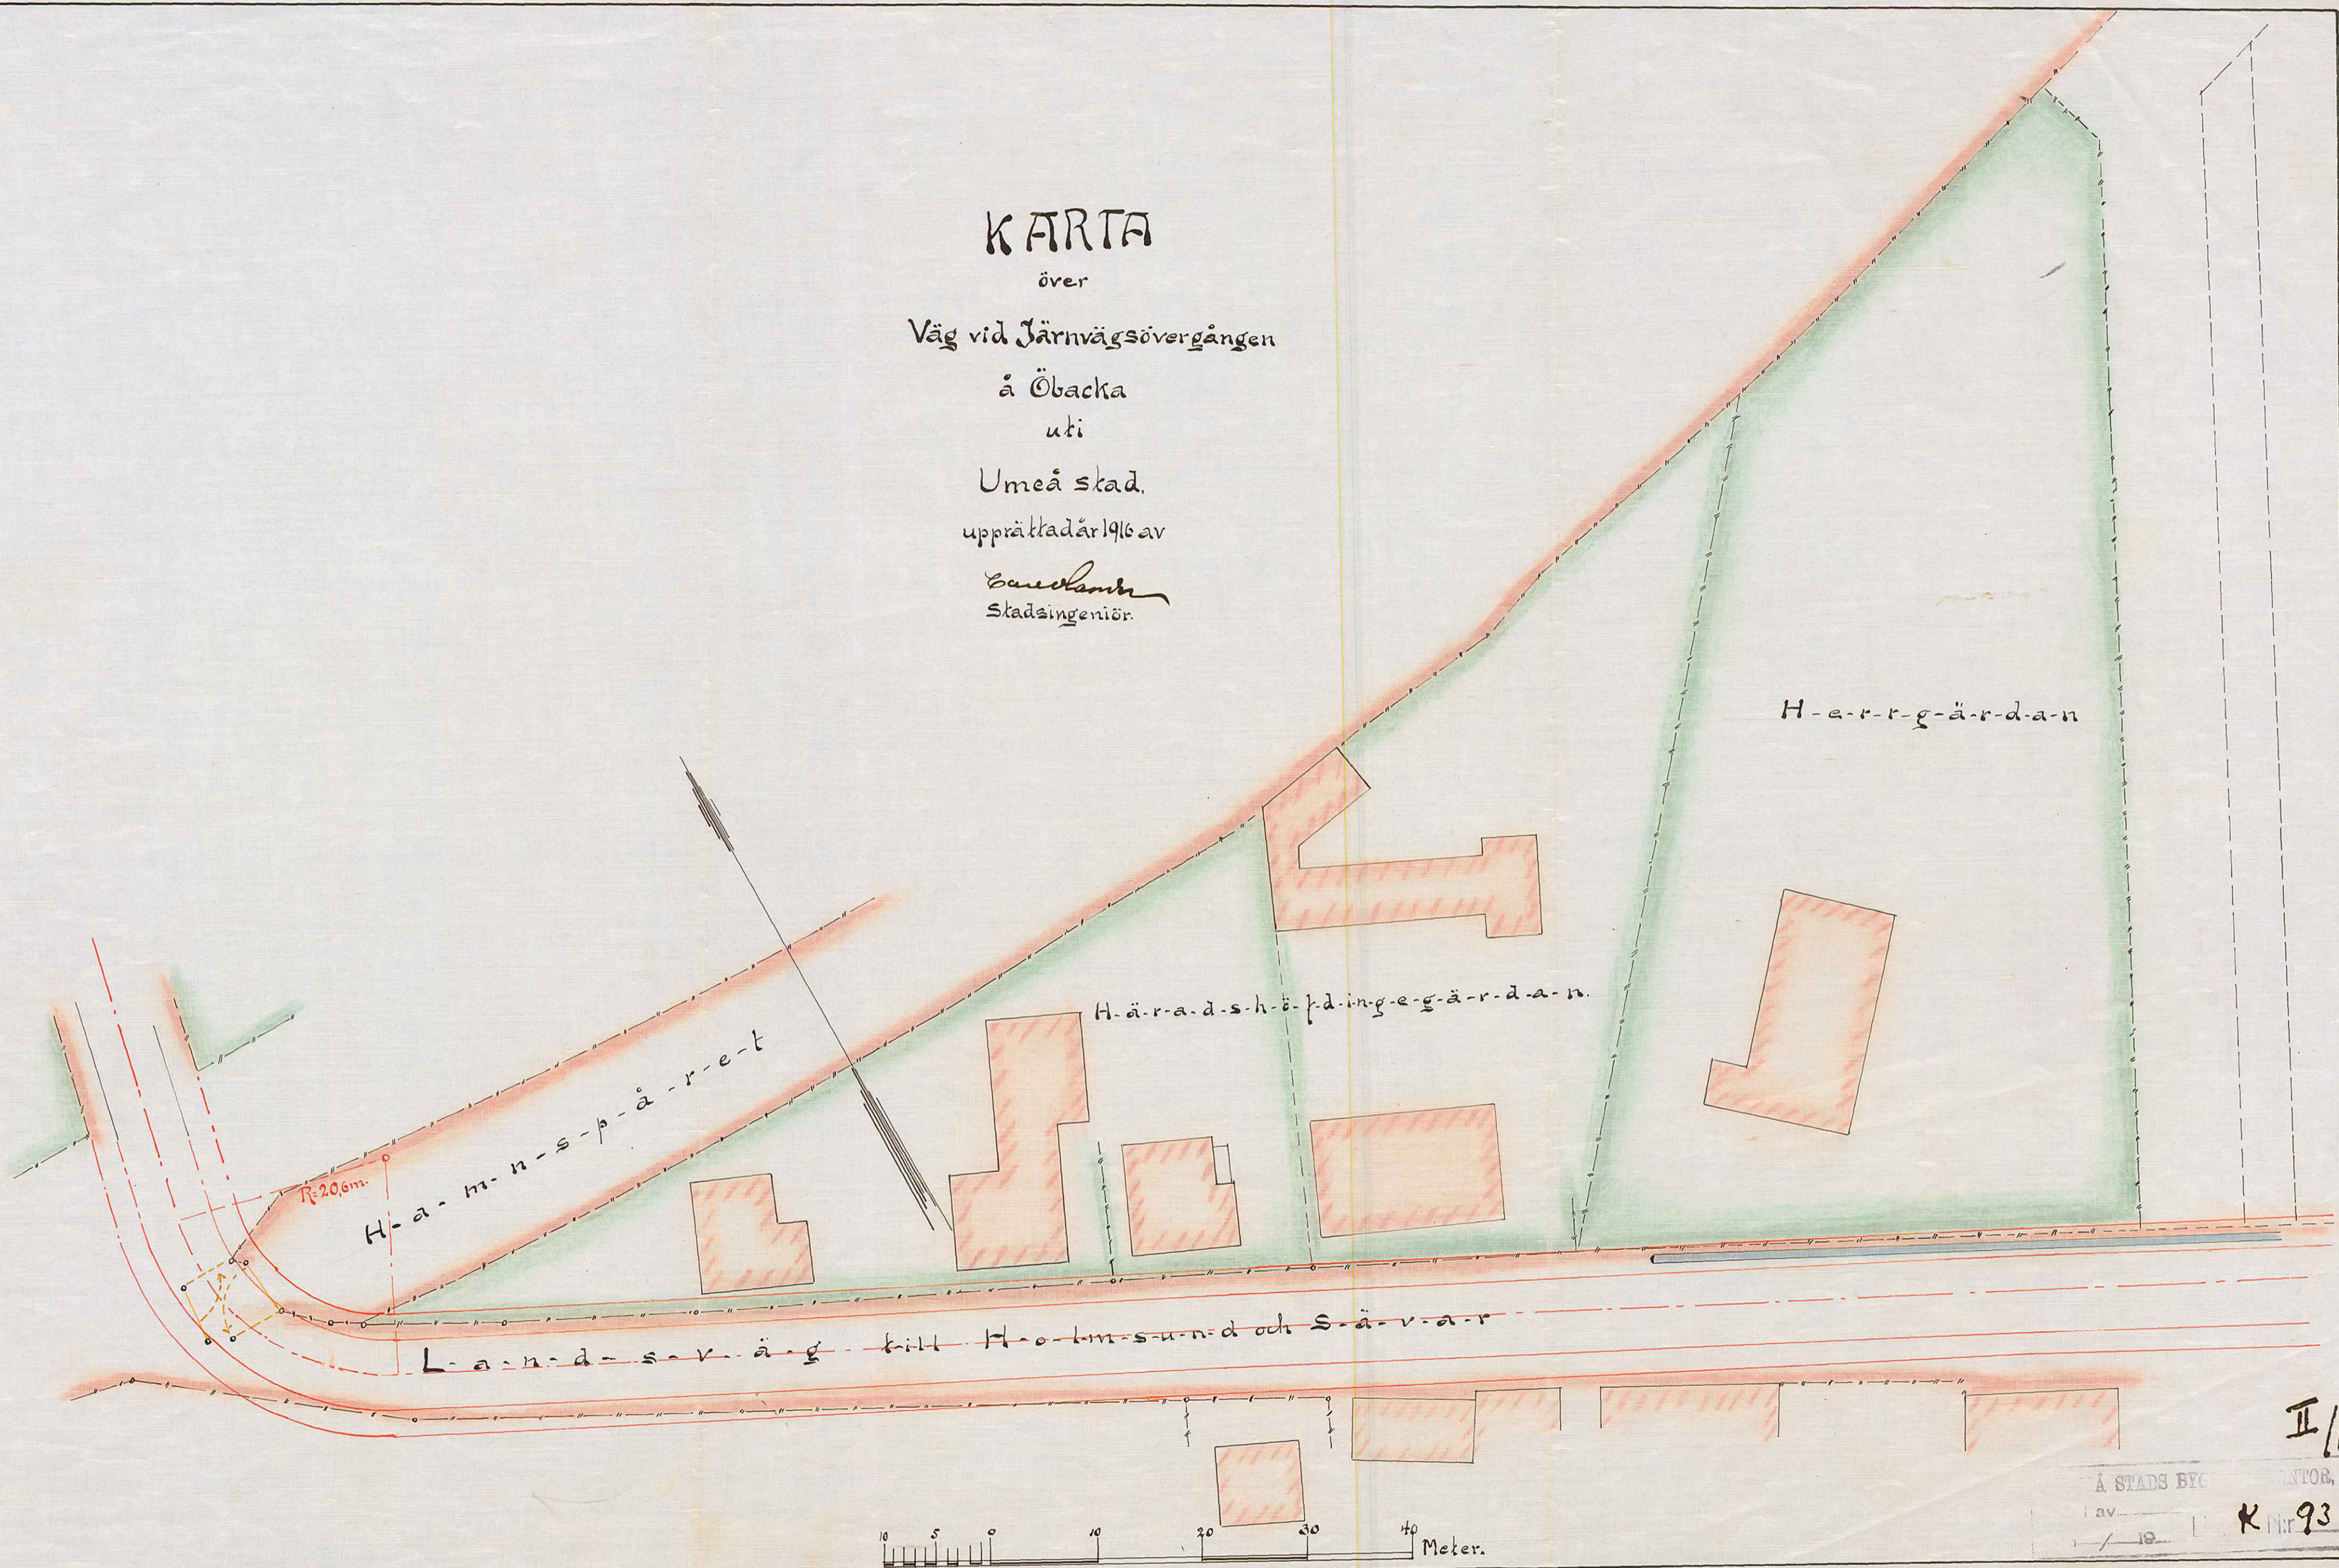

II/13.

Å STADS BYG...  
av...  
K Nr 93

A 14:20