

KARTA

över

Väg vid Järnvagsövergången

å Öbacka



uti

Umeå stad.

uppräktad år 1916 av

E. E. Olsson

Stadsingenjör.

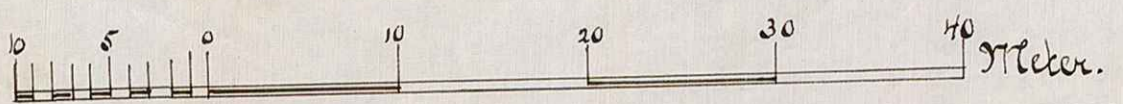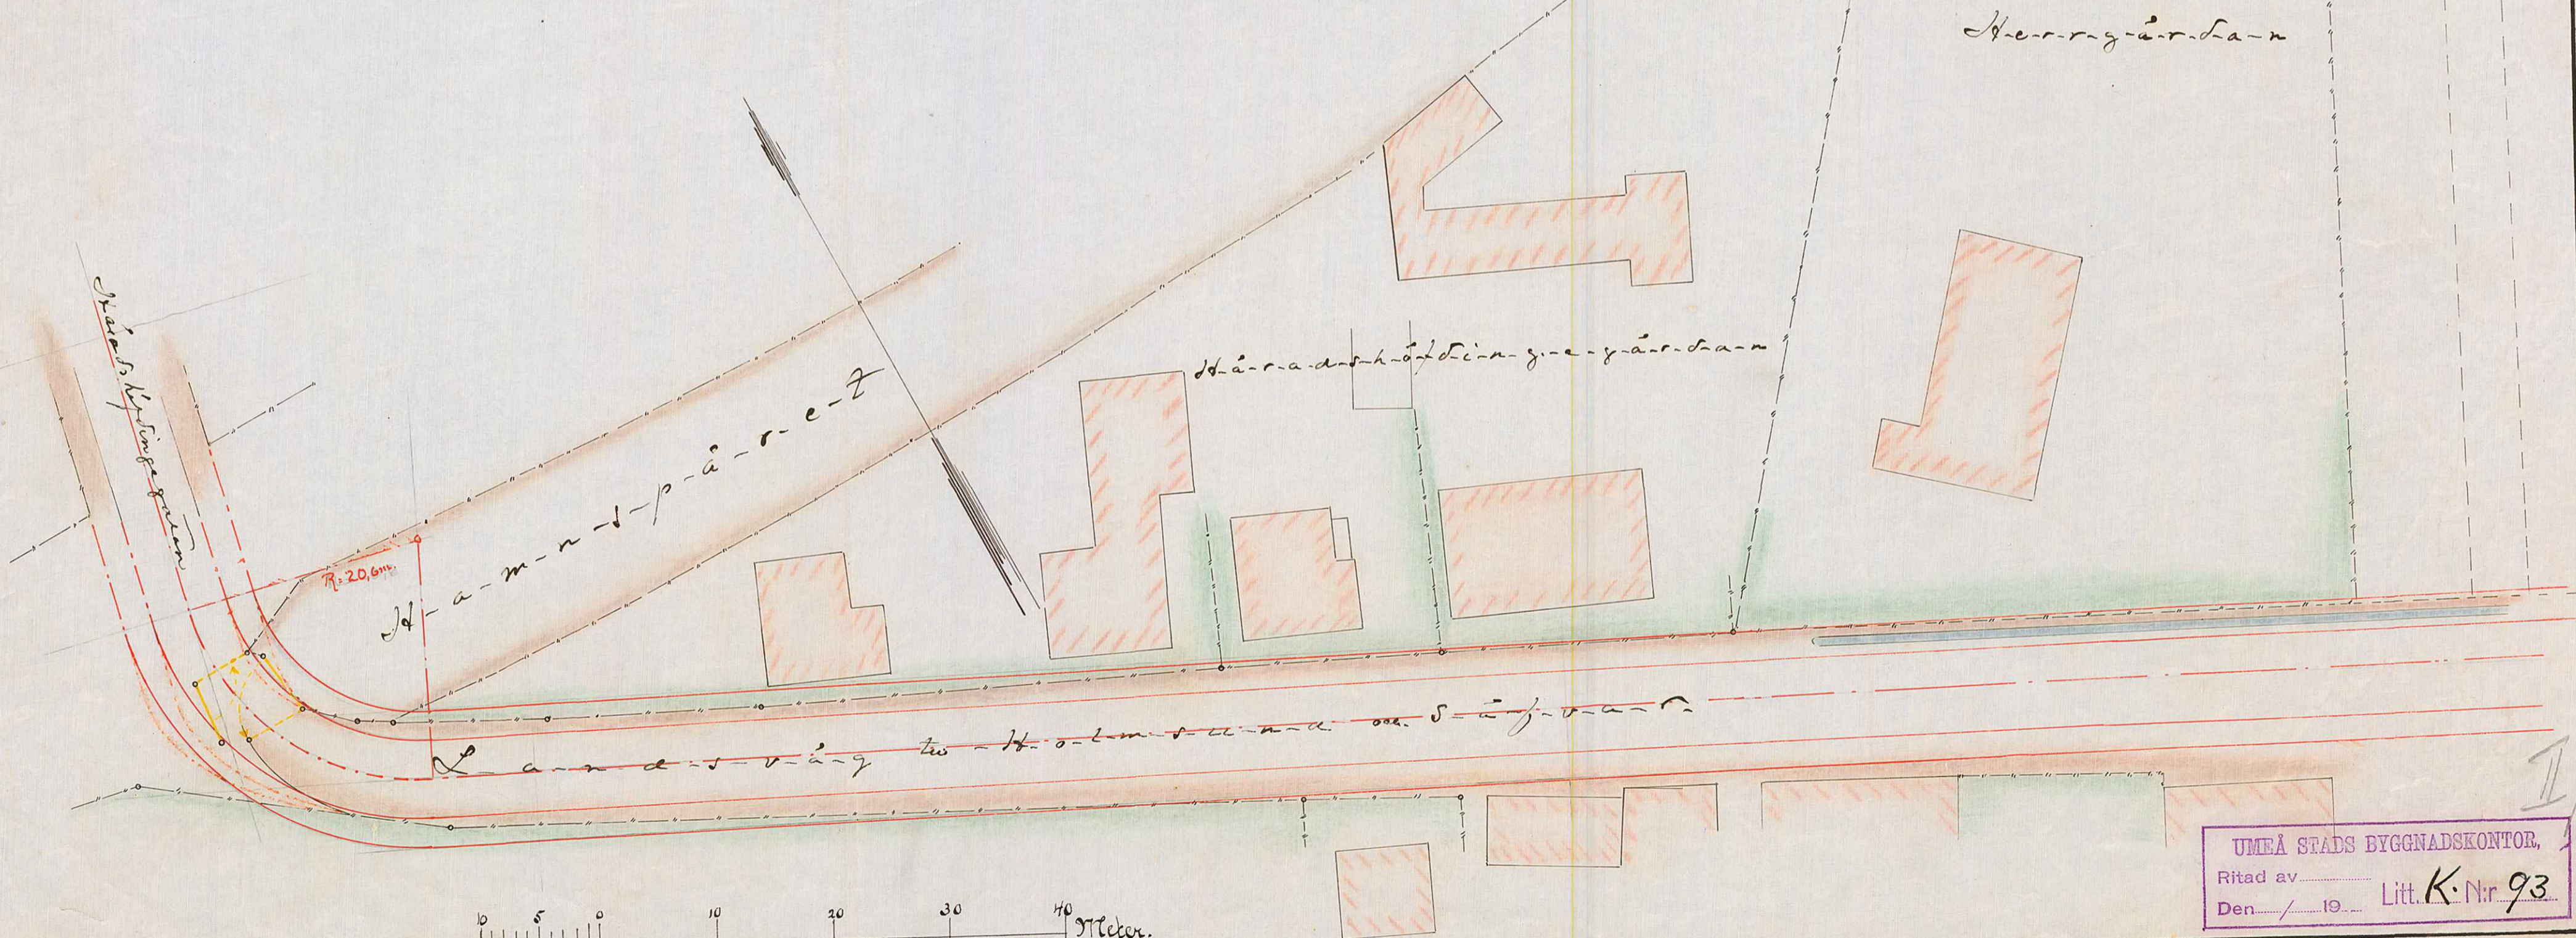

UMEÅ STADS BYGGNADSKONTOR,
Ritad av _____
Den ____/____/19____ Litt. K. Nr. 93