STADSBYGGNADSKONTORET
Mät- och Kartavdelningen
Kartblad: 468 C

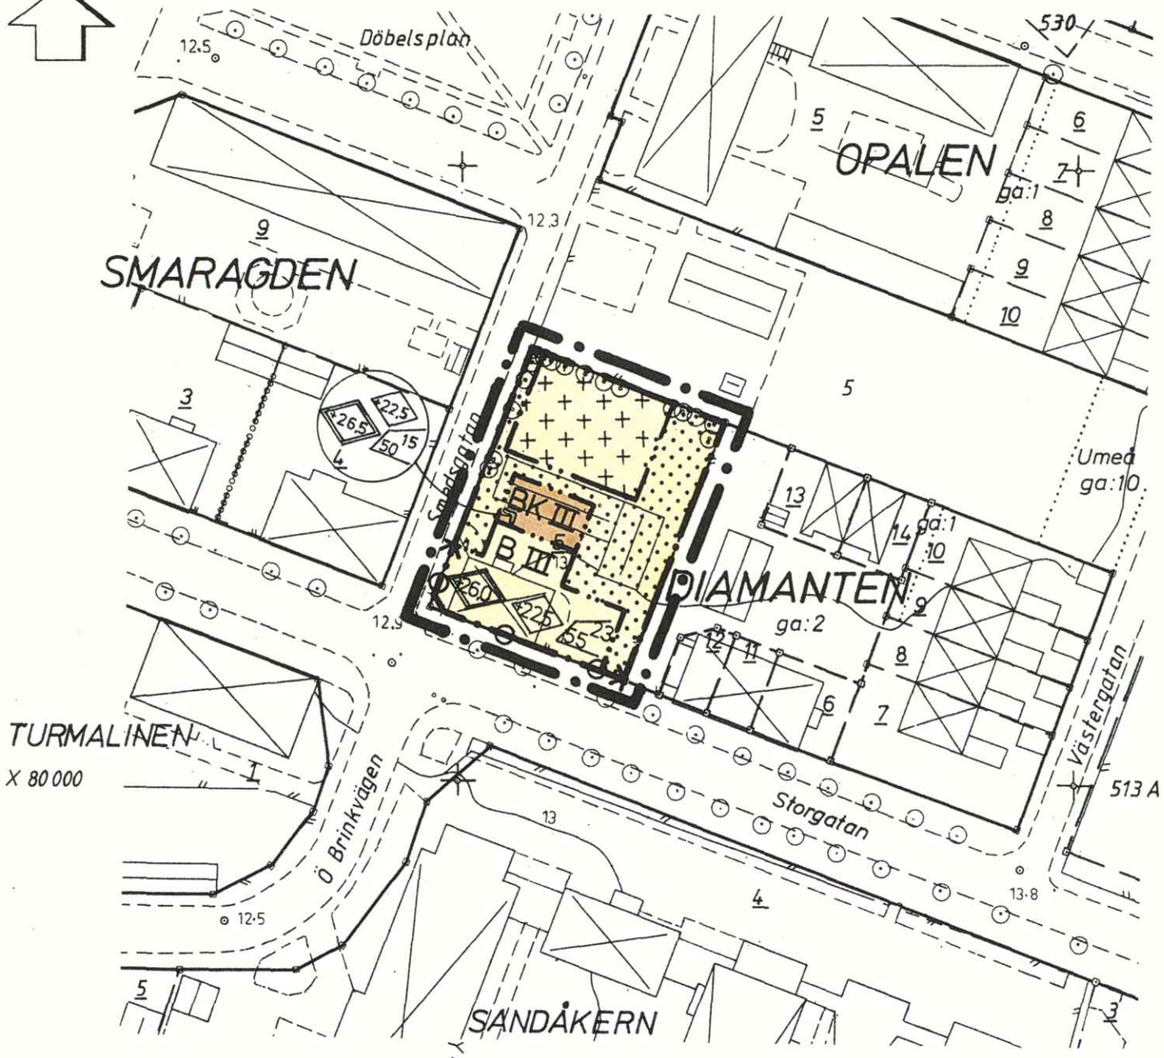

GRUNDKARTA
Upprättad 1990-02-13

Bengt Franzén

Grundkartan är framställd i mätklass II.
Koordinatsystem i plan och höjd: Umeå resp RH 00.
Karttecken enligt Umeås system 1985.
Framställd från primärkarta.
Flygfotografering 1984 från 800 meters höjd.
Underjordiska ledningar redovisas ej.
Ej planredovisning. /

SKALA 1:1000

10 0 10 50 100m

ILLUSTRATION

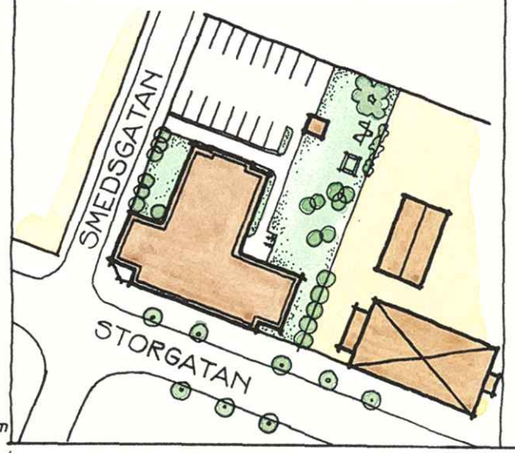

PLANBESTÄMMELSER

FÖLJANDE GÄLLER INOM OMRÅDEN MED NEDANSTÅENDE BETECKNINGAR.
DÄR BETECKNING SAKNAS GÄLLER BESTÄMMELSEN INOM HELA PLANOMRÅDET.
ENDAST ANGIVEN ANVÄNDNING OCH UTFORMNING ÄR TILLÅTEN.

GRÄNSBETECKNINGAR

- DETALJPLANEGRÄNS TRE METER UTANFÖR PLANOMRÅDET
- ANVÄNDNINGSGRÄNS
- EGENSKAPSGRÄNS

1 ANVÄNDNING AV MARK

KVARTERSMARK

- B BOSTÄDER
- BK BOSTÄDER MED KONTOR I BOTTENVÅNINGEN

2 BEGRÄNSNINGAR AV MARKENS BEBYGGANDE

- MARKEN FÅR INTE BEBYGGAS
- MARKEN FÅR ENDAST BEBYGGAS MED UTHUS OCH GARAGE

3 MARKENS ANORDNANDE

UTFART, STÄNGSEL

- UTFART FÅR INTE ANORDNAS

4 UTFORMNING

- 225 HÖGSTA TAKFOTSHÖJD I METER ÖVER NOLLPLANET
- 260 HÖGSTA TOTALHÖJD I METER ÖVER NOLLPLANET
- 55 23 MANSARDTAK MED LUTNING I GRADER
- III HÖGSTA ANTAL VÅNINGAR

5 ADMINISTRATIVA BESTÄMMELSER

GENOMFÖRANDETID

GENOMFÖRANDETIDEN SLUTAR 1995-12-31

UPPLYSNINGAR

TILL PLANEN HÖR FÖRUTOM DENNA PLANKARTA
- BESKRIVNING
- GENOMFÖRANDEBESKRIVNING

GRUNDKARTA

- KVARTERSGRÄNS
- FASTIGHETSGRÄNS
- 13 FASTIGHETSBETECKNING
- HUVUDBYGGNAD RESP FÖRRÅD, TAKETS YTTERKANTER
- VÄG
- STAKET
- INMÄTT TRÄD
- 13 NIVÅKURVA I METER ÖVER KOMMUNENS NOLLPLAN
- PUNKT I RUTNÄT

DETALJPLAN FÖR DEL AV KVARTERET

DIAMANTEN

I UMEÅ KOMMUN, VÄSTERBOTTENS LÄN

STADSBYGGNADSKONTORET APRIL 1990
PLANAVDELNINGEN

ANDERS BERG
PLANARKITEKT

GERD LANTZ
PLANINGENJÖR

RITAD AV AF

ANTAGEN AV	BN 1990-08-21
LAGA KRAFT	1990-09-18
VIDIMERAS	

Reg nr 390

ARKIVAKT 153/1990