År 19 55 den 3 mars fastställdes å denna karta angivna stadsplaneändring, vilket beslut jämlikt 150 § 3 st. byggnadslagen vunnit laga kraft; betygar Umeå i landskansliet som ovan.

Stämpel kr. 2:—

Åsatt res.

På tjänstens vägnar:

S. Oqvist

Den 13 januari 1955, § 10 antog Umeå stads byggnadsnämnd den härå tecknade stadsplaneändringen, jämlikt stadsfullmäktiges bemyndigande den 18 juni 1953; betygar

Sten Boström.

Sten Boström

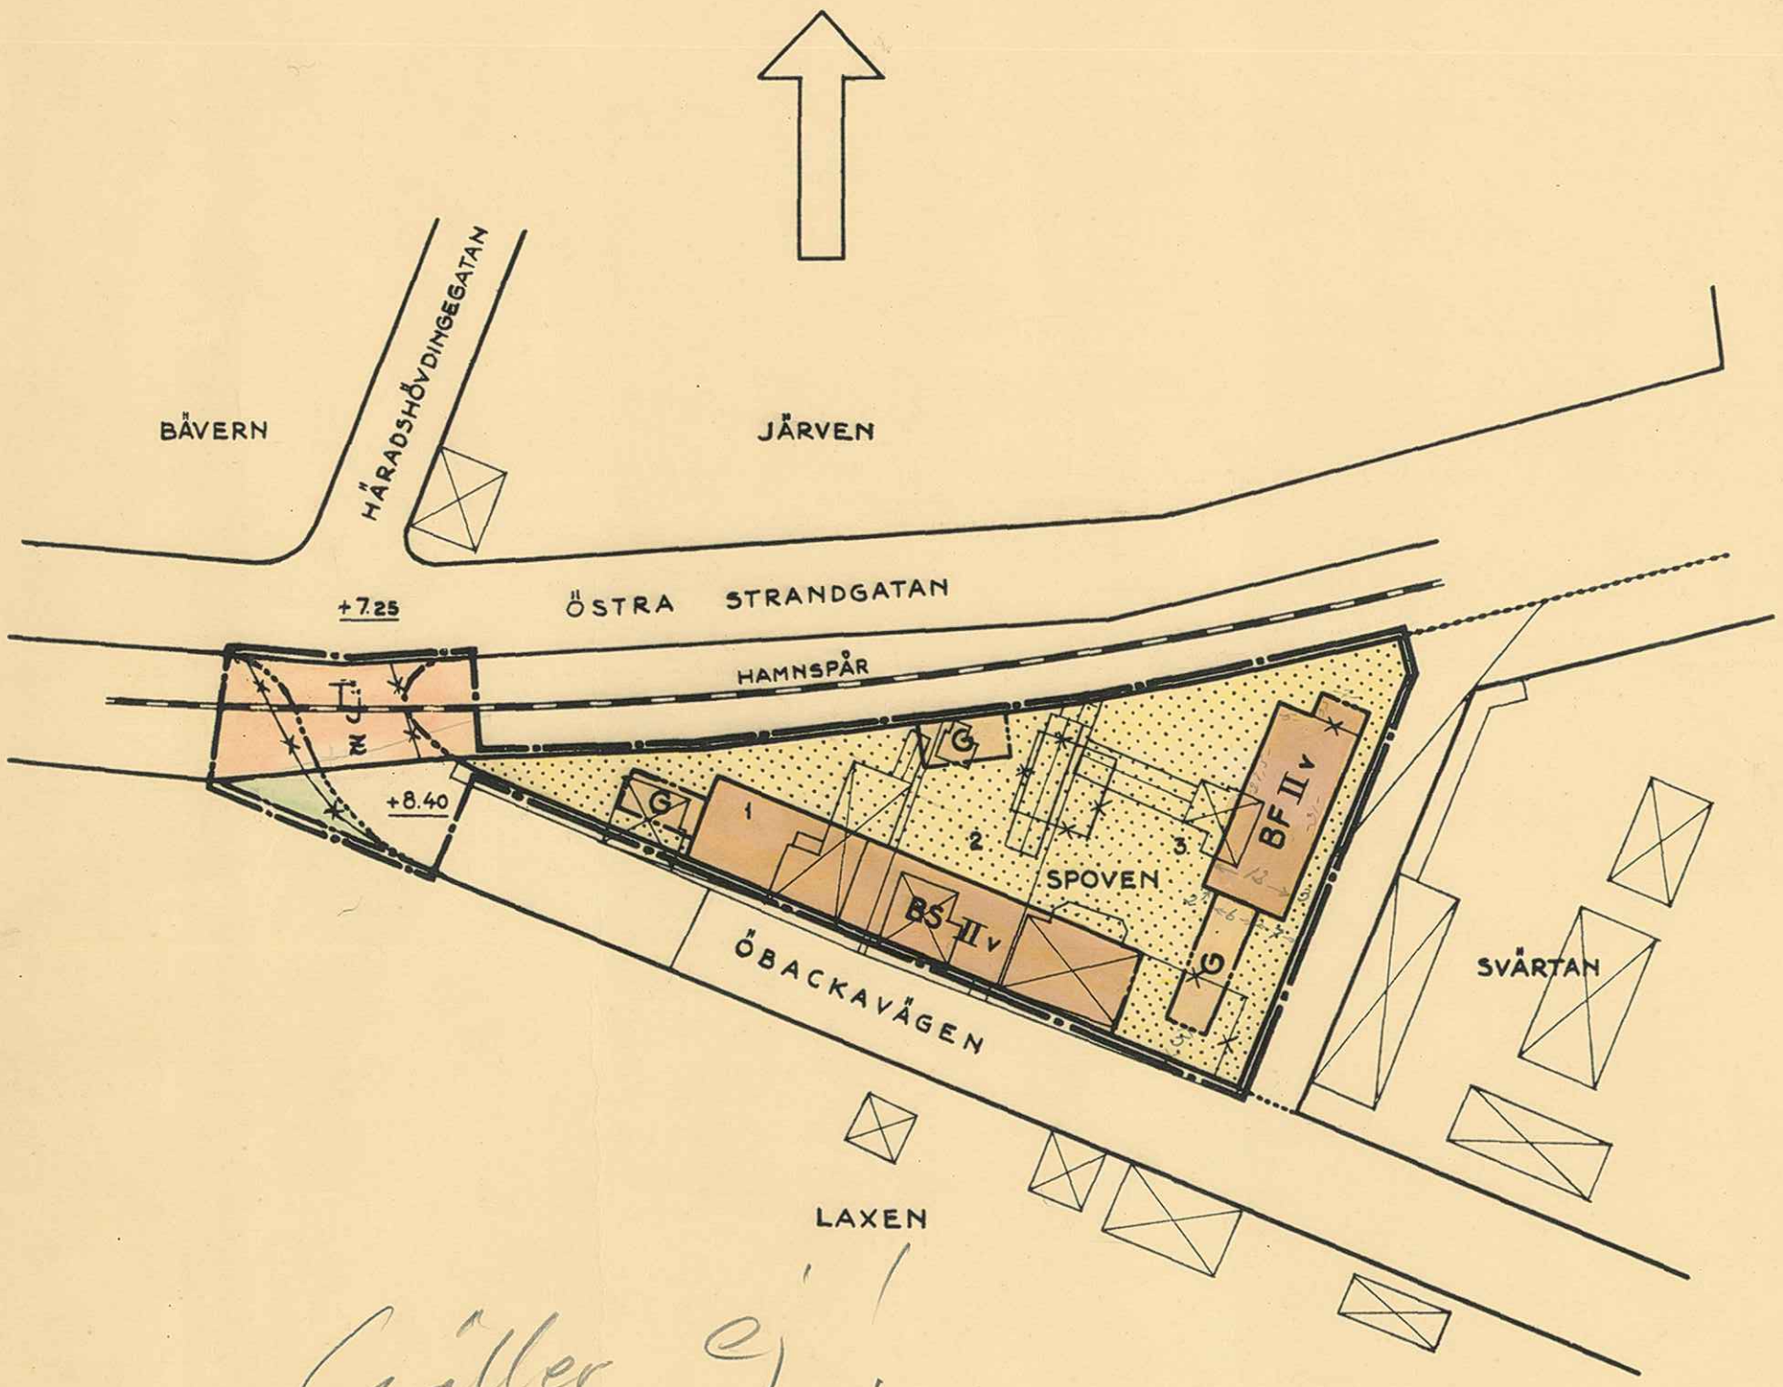

Gäller ej!

Se 298

SKALA 1:1000

10 0 50 100 m.

BETECKNINGAR:

GRUNDKARTA:

- TOMTGRÄNS ENLIGT FASTSTÄLLD TOMTINDELNING
- HUVUDBYGGNAD RESP. UTHUS
- 2 TOMTNUMMER ENLIGT FASTSTÄLLD TOMTINDELNING

STADSPLANEKARTA:

A. GRÄNSBETECKNINGAR:

- GRÄNS FÖR STADSPLANEÄNDRINGEN
- GÄLLANDE STADSPLANELINJE AVSEDD ATT BIBEHÅLLAS
- " " " " UTGÅ
- FÖRESLAGEN NY GRÄNS MELLAN ÄNDAMÅLSOMRÅDEN
- " " BESTÄMMELSEGRÄNS INOM ÄNDAMÅLSOMRÅDE
- GRÄNS FÖR GATUPLANTERING EJ AVSEDD ATT FASTSTÄLLAS

B. OMRÅDESBETECKNINGAR:

ALLMÄN PLATS:

- GATA ELLER TORG

BYGGNADSKVARTER:

- B OMRÅDE FÖR BOSTADSÄNDAMÅL
- G " " GARAGE
- F FRILIGGANDE BYGGNADSSÄTT
- S SLUTET BYGGNADSSÄTT
- MARK SOM EJ FÅR BEBYGGAS

SPECIALOMRÅDEN:

- Tj OMRÅDE FÖR JÄRNVÄGSÄNDAMÅL

C. ÖVRIGA BETECKNINGAR:

- ⧗ DEL AV JÄRNVÄGSOMRÅDE TILLGÄNGLIG FÖR ALLMÄN GATUTRAFIK
- +0.00 GÄLLANDE GATUHÖJD AVSEDD ATT BIBEHÅLLAS
- (+0.00) " " " " UTGÅ
- +0.00 FÖRESLAGEN NY GATUHÖJD
- II ANTAL VÅNINGAR
- V VINDSINREDNING

KVARTERET SPOVEN M.M.
UMEÅ

FÖRSLAG TILL STADSPLANEÄNDRING

SKALA 1:1000

UPPRÄTTAT I DECEMBER 1954

Seth Fridén

SETH FRIDÉN
STADSARKITEKT.

ARKIVAKT 20/1955

Kvarteret: Spoven m.m.
Tomten nr:
Stadsägan nr: Reg.nr 132

Statens Reproduktionsanstalt 1955