


FÖRSLAG TILL UTVIDGNING AV STADSPLANEN FÖR YTTERHISKE OCH VÄSTERSLÄTT INOM UMEÅ STAD

S. 147. År 1949 den 17 juni antogs stadsfullmäktige i Umeå den här tecknade stadsplaneutvidgningen; bebygg

Ex officio:

William Pettersson

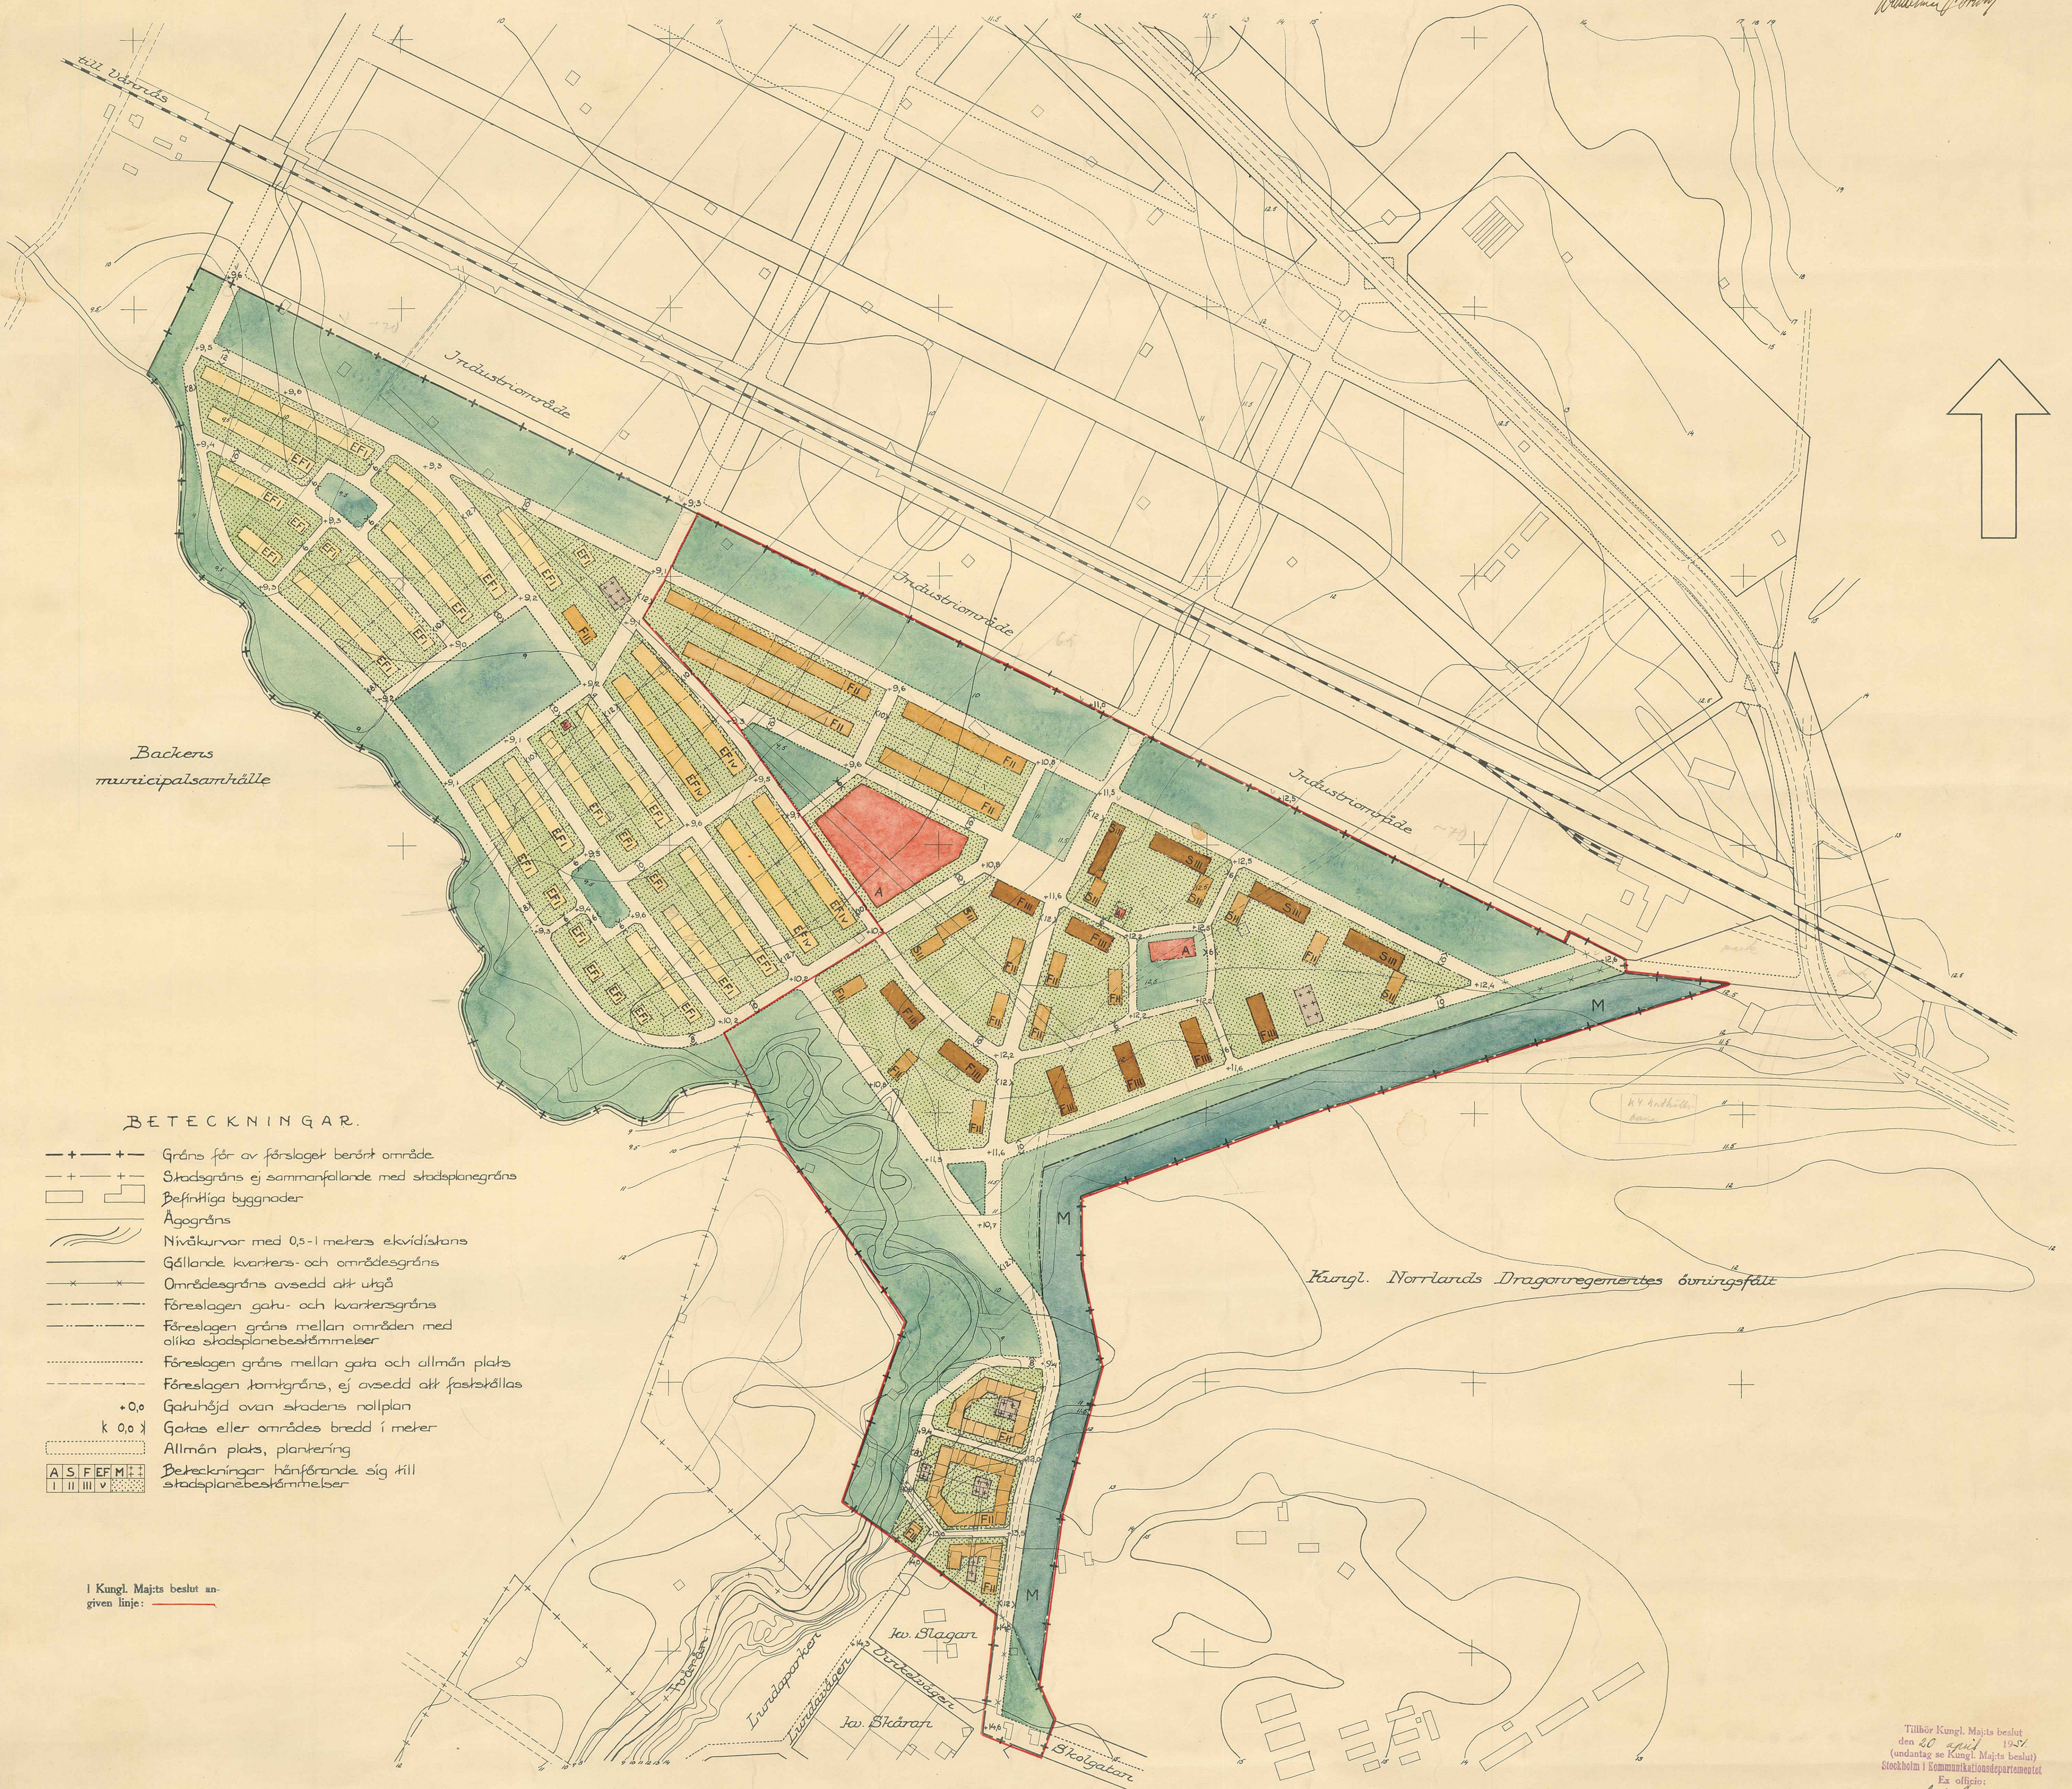

BETECKNINGAR.

- + — Gräns för av förslaget berört område
- + — Stadsgräns ej sammanfallande med stadsplanegräns
- Befintliga byggnader
- Ägogräns
- ~ Nivåkurvor med 0,5-1 meters ekvidistans
- Gällande kvarters- och områdesgräns
- Områdesgräns avsedd att utgå
- Förslagen gatu- och kvartersgräns
- Förslagen gräns mellan områden med olika stadsplanebestämmelser
- Förslagen gräns mellan gata och allmän plats
- Förslagen tomtegräns, ej avsedd att fastställas
- +0,0 Gatahöjd ovan stadens nollplan
- k 0,0 Gatas eller områdes bredd i meter
- Allmän plats, plantering
- Betäckningar hänförande sig till stadsplanebestämmelser

I Kungl. Maj:s beslut an-
given linje: —

Skala 1:2000



Tillhör Kungl. Maj:s beslut
den 20 april 1949
(undantag se Kungl. Maj:s beslut)
Stockholm i Kommunikationsdepartementet

Ex officio:
W. Pettersson

Umeå i april 1949.
Rijk Wisting
Stadsarkitekt.