Karta

rörande förslag till tomtindelning av

kv. TRUTEN

inom Tegs samhälle, Västerbottens län;

upprättad år 1963 av:

distriktslantmätare.

Skala 1:400.

10 0 10 20 M.

Koordinatförteckning.

Pkt	Mark	x	y
1	rm	78791.04	97807.70
2	rm	803.02	808.74
3	rm	822.26	846.03
4	rm	742.17	888.95
5	rm	736.82	887.98
6	rm	725.61	876.70
7		726.43	871.85
8		766.19	832.37
9		784.39	866.33

Tillhör byggnadsnämndens beslut

den 8.5.1963 § 335 betygar:

byggnadsnämndens ordf.

Beteckningar.

- Kvartersgräns sammanfallande med fastighetsgräns
- " ej " " "
- Parkmark
- Tomtgräns
- Fastighetsgräns
- Mark, som ej får bebyggas

Dnr T1/63.

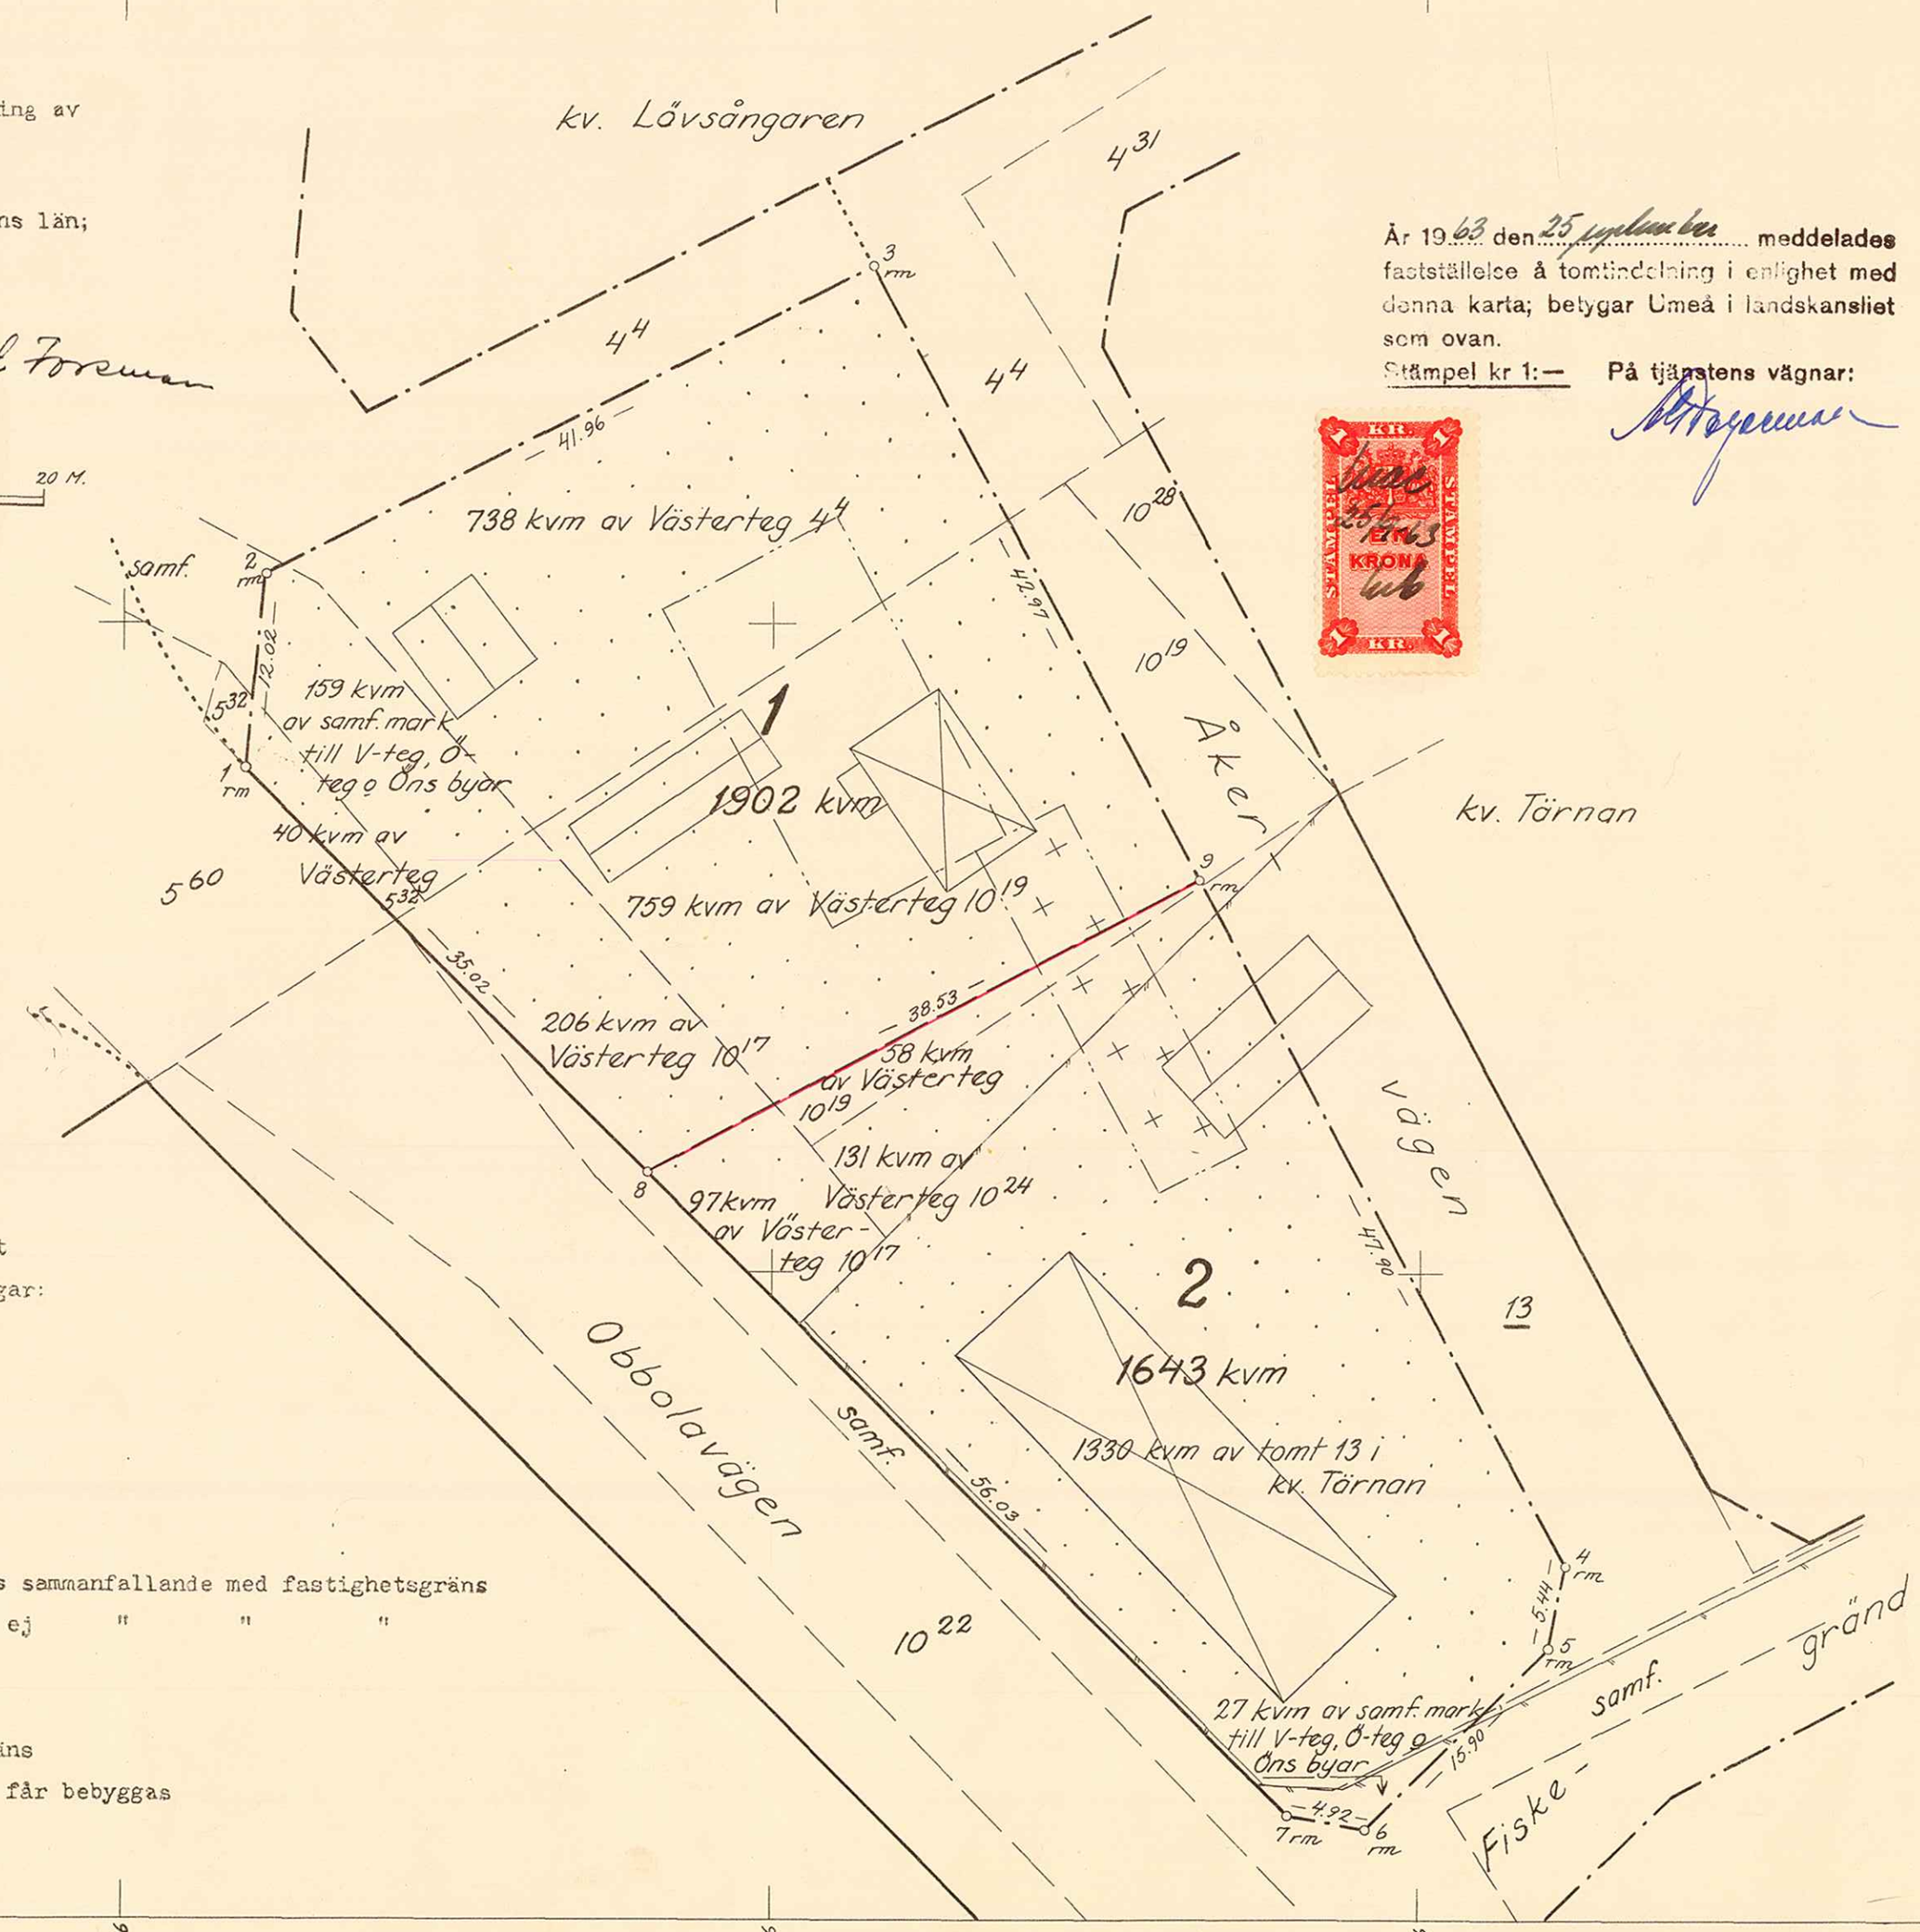

År 19 63 den 25 september meddelades fastställelse å tomtindelning i enlighet med denna karta; betygar Umeå i landskansliet som ovan.

Stämpel kr 1:— På tjänstens vägnar:

SVENSKA REPRODUKTIONS AB

TRUTEN 1-2 (T)

ARKIVAKT T 1/63