


TEG DEN 27 mars 1947

*Kullbros*  
 BYGGNADSNÄMNDENS ORDFÖRANDE

**Karta**  
 över förslag till tomtindelning av  
**Kv. Köpmannen**  
 inom Tegs municipalsamhälle  
 uti Umeå socken av Västerbottens län,  
 upprättad år 1945 av

*Georg Nilguy*  
 Distriktslantmätare

Skala 1:400

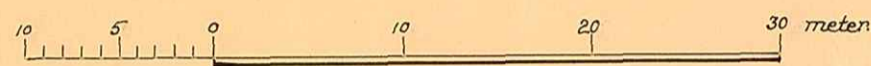


År 1947 den 6/11 meddelades  
 fastställda & tomtindelning i enlighet med  
 denna karta; betygar Umeå i landskansliet  
 som ovan.  
 Stämpel kr 1:- På tjänstens vägnar:

Kv. Häradsdomaren

**Beteckningar:**

- Kvarteregräns enligt stadsplan
- - - Fastighetsgräns
- · - · - Förslagen tomtgräns
- · · · · Område, som ej får bebyggas
- Polygonpunkt
- Gränspunkt
- Tg Järnrör i betonggjutning

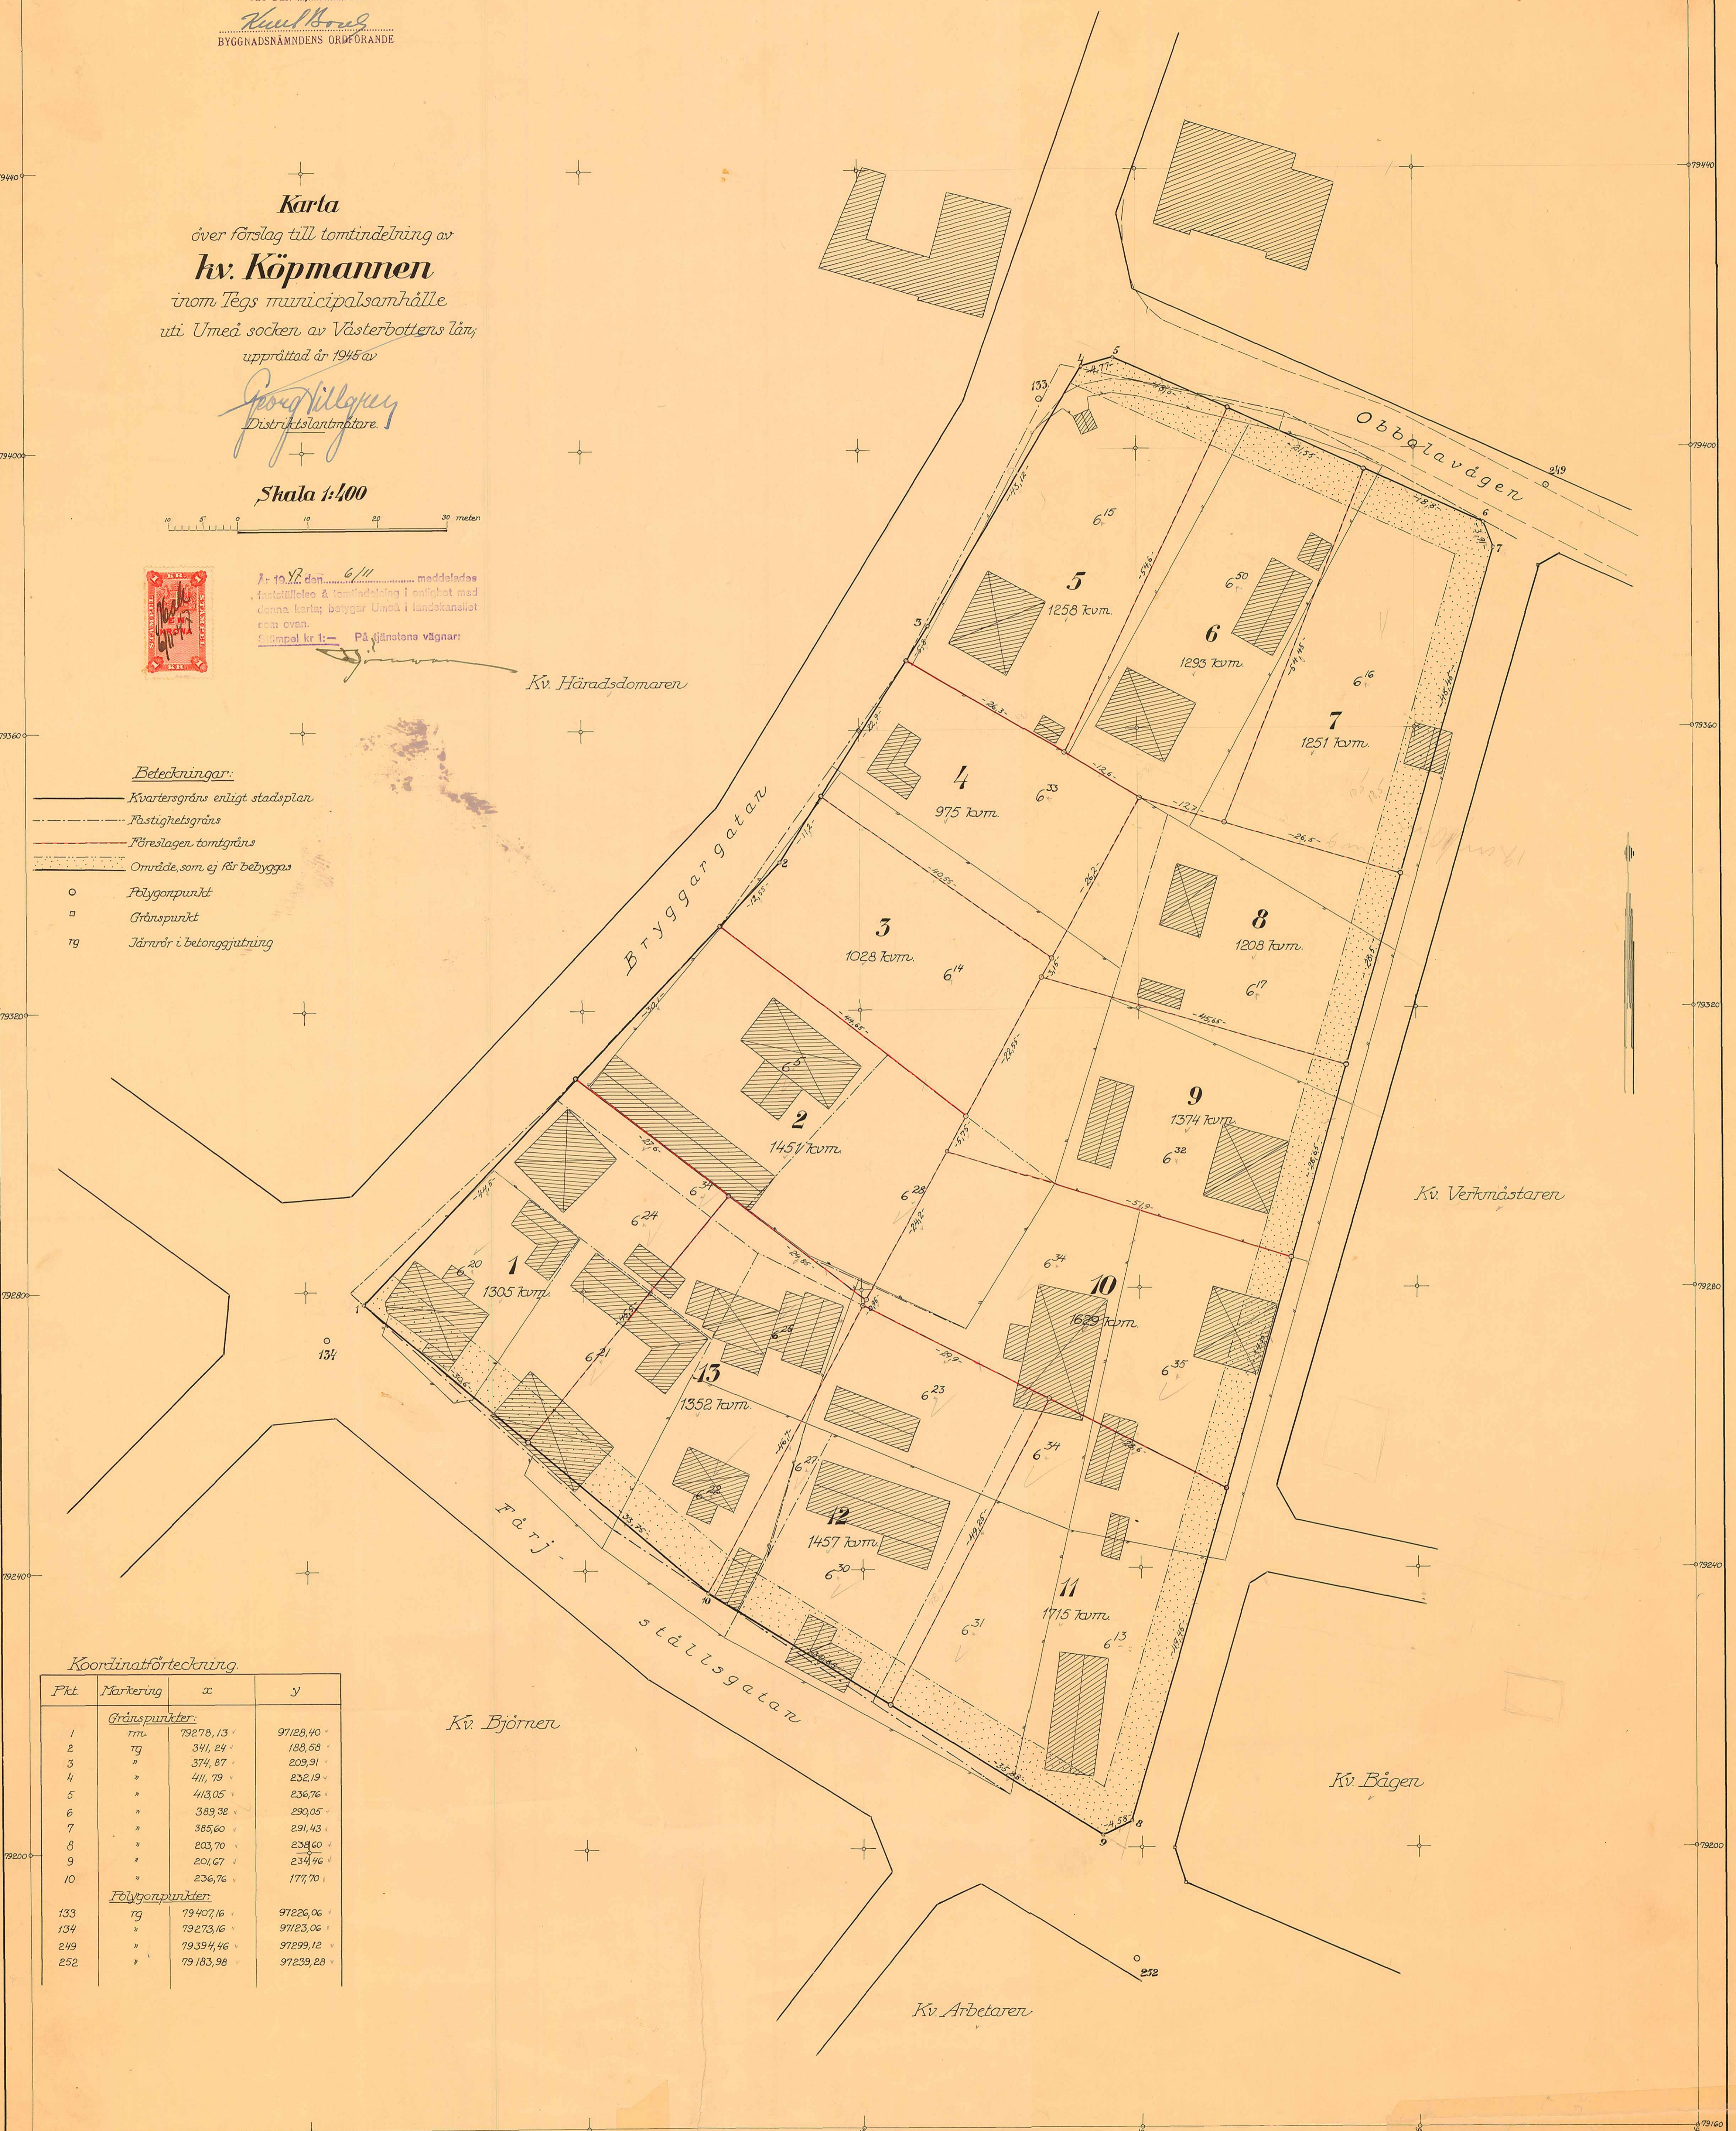

**Koordinatförteckning**

Pkt	Markering	x	y
<b>Gränspunkter:</b>			
1	rm	79278,13	97128,40
2	Tg	341,24	188,58
3	"	374,87	209,91
4	"	411,79	232,19
5	"	413,05	236,76
6	"	389,32	290,05
7	"	385,60	291,43
8	"	203,70	238,60
9	"	201,67	234,46
10	"	236,76	177,70
<b>Polygonpunkter:</b>			
133	Tg	79407,16	97226,06
134	"	79273,16	97123,06
249	"	79394,46	97299,12
252	"	79183,98	97239,28