

FÖRHÖR BYGGNADSNÄMNDENS BESLUT AV DEN 21 mars 1947
 OCH AVSER TOMTERNA NR 1-6

TEG DEN 29 mars 1947

Knut Bors
 BYGGNADSNÄMNDENS ORDFÖRANDE



År 1947 den 11 juli meddelad
 fastställelse å tomtindelning i enlighet med
 denna karta; betygar Umeå i landskapsliet
 som ovan.

Stämpel kr 1:- På tjänstens vägnar:

Herman Sautberg

Karta


över förslag till tomtindelning av

kv. Eldaren

inom Tegs municipalsamhälle
 uti Umeå socken av Västerbottens län;
 upprättad år 1945 av


Georg Villgren
 Distriktslantmätare

Skala 1:400

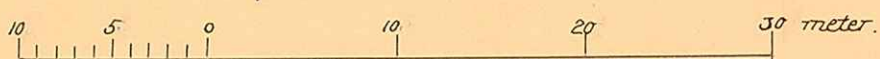

Beteckningar:

- Kvarteregräns enligt stadsplan
- - - - - Fastighetsgräns
- Förslagen tomtgräns
- Område, som ej får bebyggas
- Polygonpunkt
- Gränspunkt
- rg Järnvör i betonggjutning

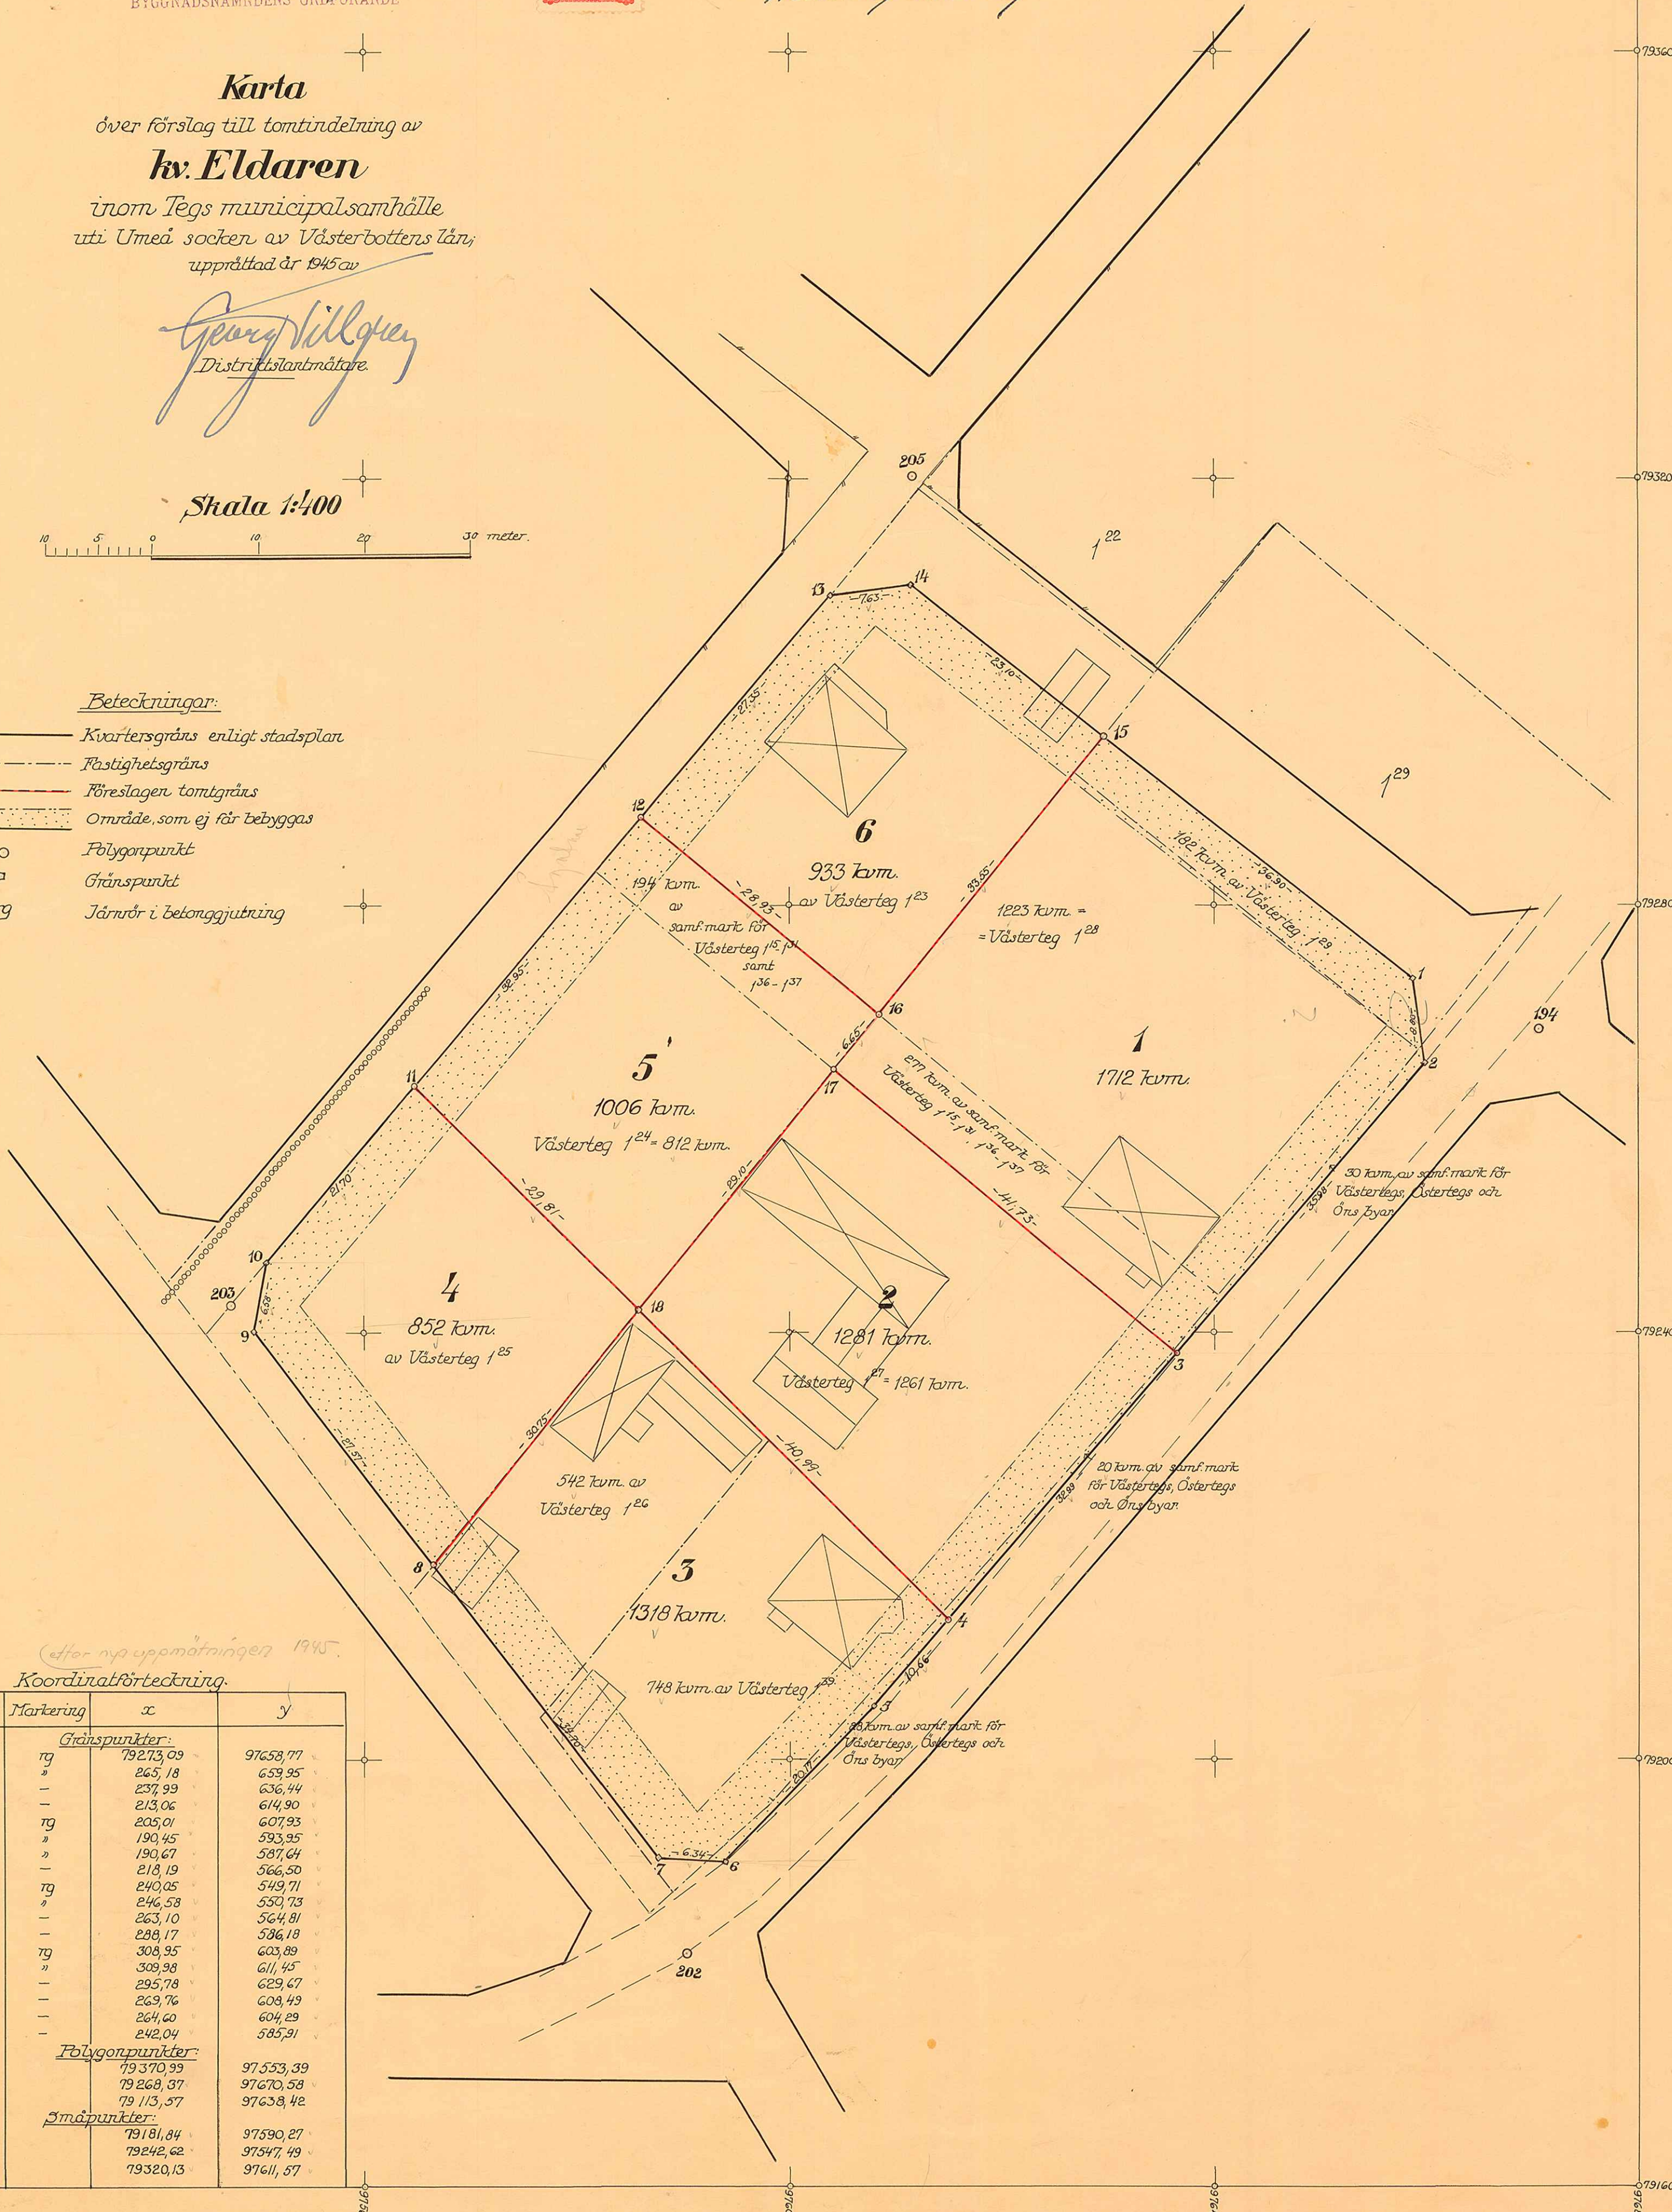

(Efter nya uppmätningen 1945)

Koordinatförteckning

| Pkt | Markering | x | y |
|------------------------|-----------|----------|----------|
| <u>Gränspunkter:</u> | | | |
| 1 | rg | 79273,09 | 97658,77 |
| 2 | " | 265,18 | 659,95 |
| 3 | " | 237,99 | 636,44 |
| 4 | " | 213,06 | 614,90 |
| 5 | rg | 205,01 | 607,93 |
| 6 | " | 190,45 | 593,95 |
| 7 | " | 190,67 | 587,64 |
| 8 | " | 218,19 | 566,50 |
| 9 | rg | 240,05 | 549,71 |
| 10 | " | 246,58 | 550,73 |
| 11 | " | 263,10 | 564,81 |
| 12 | " | 288,17 | 596,18 |
| 13 | rg | 308,95 | 603,89 |
| 14 | " | 309,98 | 611,45 |
| 15 | " | 295,78 | 629,67 |
| 16 | " | 269,76 | 608,49 |
| 17 | " | 264,60 | 604,29 |
| 18 | " | 242,04 | 585,91 |
| <u>Polygonpunkter:</u> | | | |
| 193 | " | 79370,99 | 97553,39 |
| 194 | " | 79268,37 | 97670,58 |
| 195 | " | 79113,57 | 97658,42 |
| <u>Småpunkter:</u> | | | |
| 202 | " | 79181,84 | 97590,27 |
| 203 | " | 79242,62 | 97547,49 |
| 205 | " | 79320,13 | 97611,57 |