

Karta
över försök till kombindering av
Fv Fjärdingen

uti Togs municipalsamhälle
Linne socken av Västerbottens län

upprättad år 1949 av:
Gunnar Wilgren
Förordningsman

Skala 1:400

Härmed efterkommindens BESLUT AV DEN 25 1949
OCH AVSER TOMTERNA NR 1-6
TEG DEN 1975 1449

Anders Bengt
BILDGÅNDSMANNENS ORDFÖRANDE




År 1949 den 22 september beslutades å
den här angivna kombindering, vilket beslut
jämfört 150 § 3 str. byggnadslagen vunnit laga kraft,
betygar Urneh i landskansliet som ovan.
SE KÄR. 1-4
På tjänstens vägnar:
[Signature]

Koordinatberäkning

Numr.	Benämning	X	Y
193	Byggnadspunkt	79370.99	97553.39
193b	Stämpelpunkt	79284.76	97553.92
193c	Stämpelpunkt	79286.70	97554.81
1	Stämpelpunkt	79296.75	97509.79
2	Stämpelpunkt	79314.16	97522.59
3	Stämpelpunkt	79357.65	97539.39
4	Stämpelpunkt	79353.60	97530.93
5	Stämpelpunkt	79355.39	97560.89
6	Stämpelpunkt	79356.79	97581.74
7	Stämpelpunkt	79380.52	97599.98
8	Stämpelpunkt	79314.82	97600.45
9	Stämpelpunkt	79297.00	97583.75
10	Stämpelpunkt	79274.60	97566.54
11	Stämpelpunkt	79251.50	97546.90
12	Stämpelpunkt	79231.44	97520.75
13	Stämpelpunkt	79209.49	97507.00
14	Stämpelpunkt	79189.06	97509.88
15	Stämpelpunkt	79195.82	97545.28
16	Stämpelpunkt	79155.57	97663.98

- Beteckningar:
- Markens gränser enligt stadsplan
 - Fastighetsgränser
 - Förenklingens gränser
 - Område, som ej förbehålls byggas
 - Stämpelpunkt
 - Gränspunkt

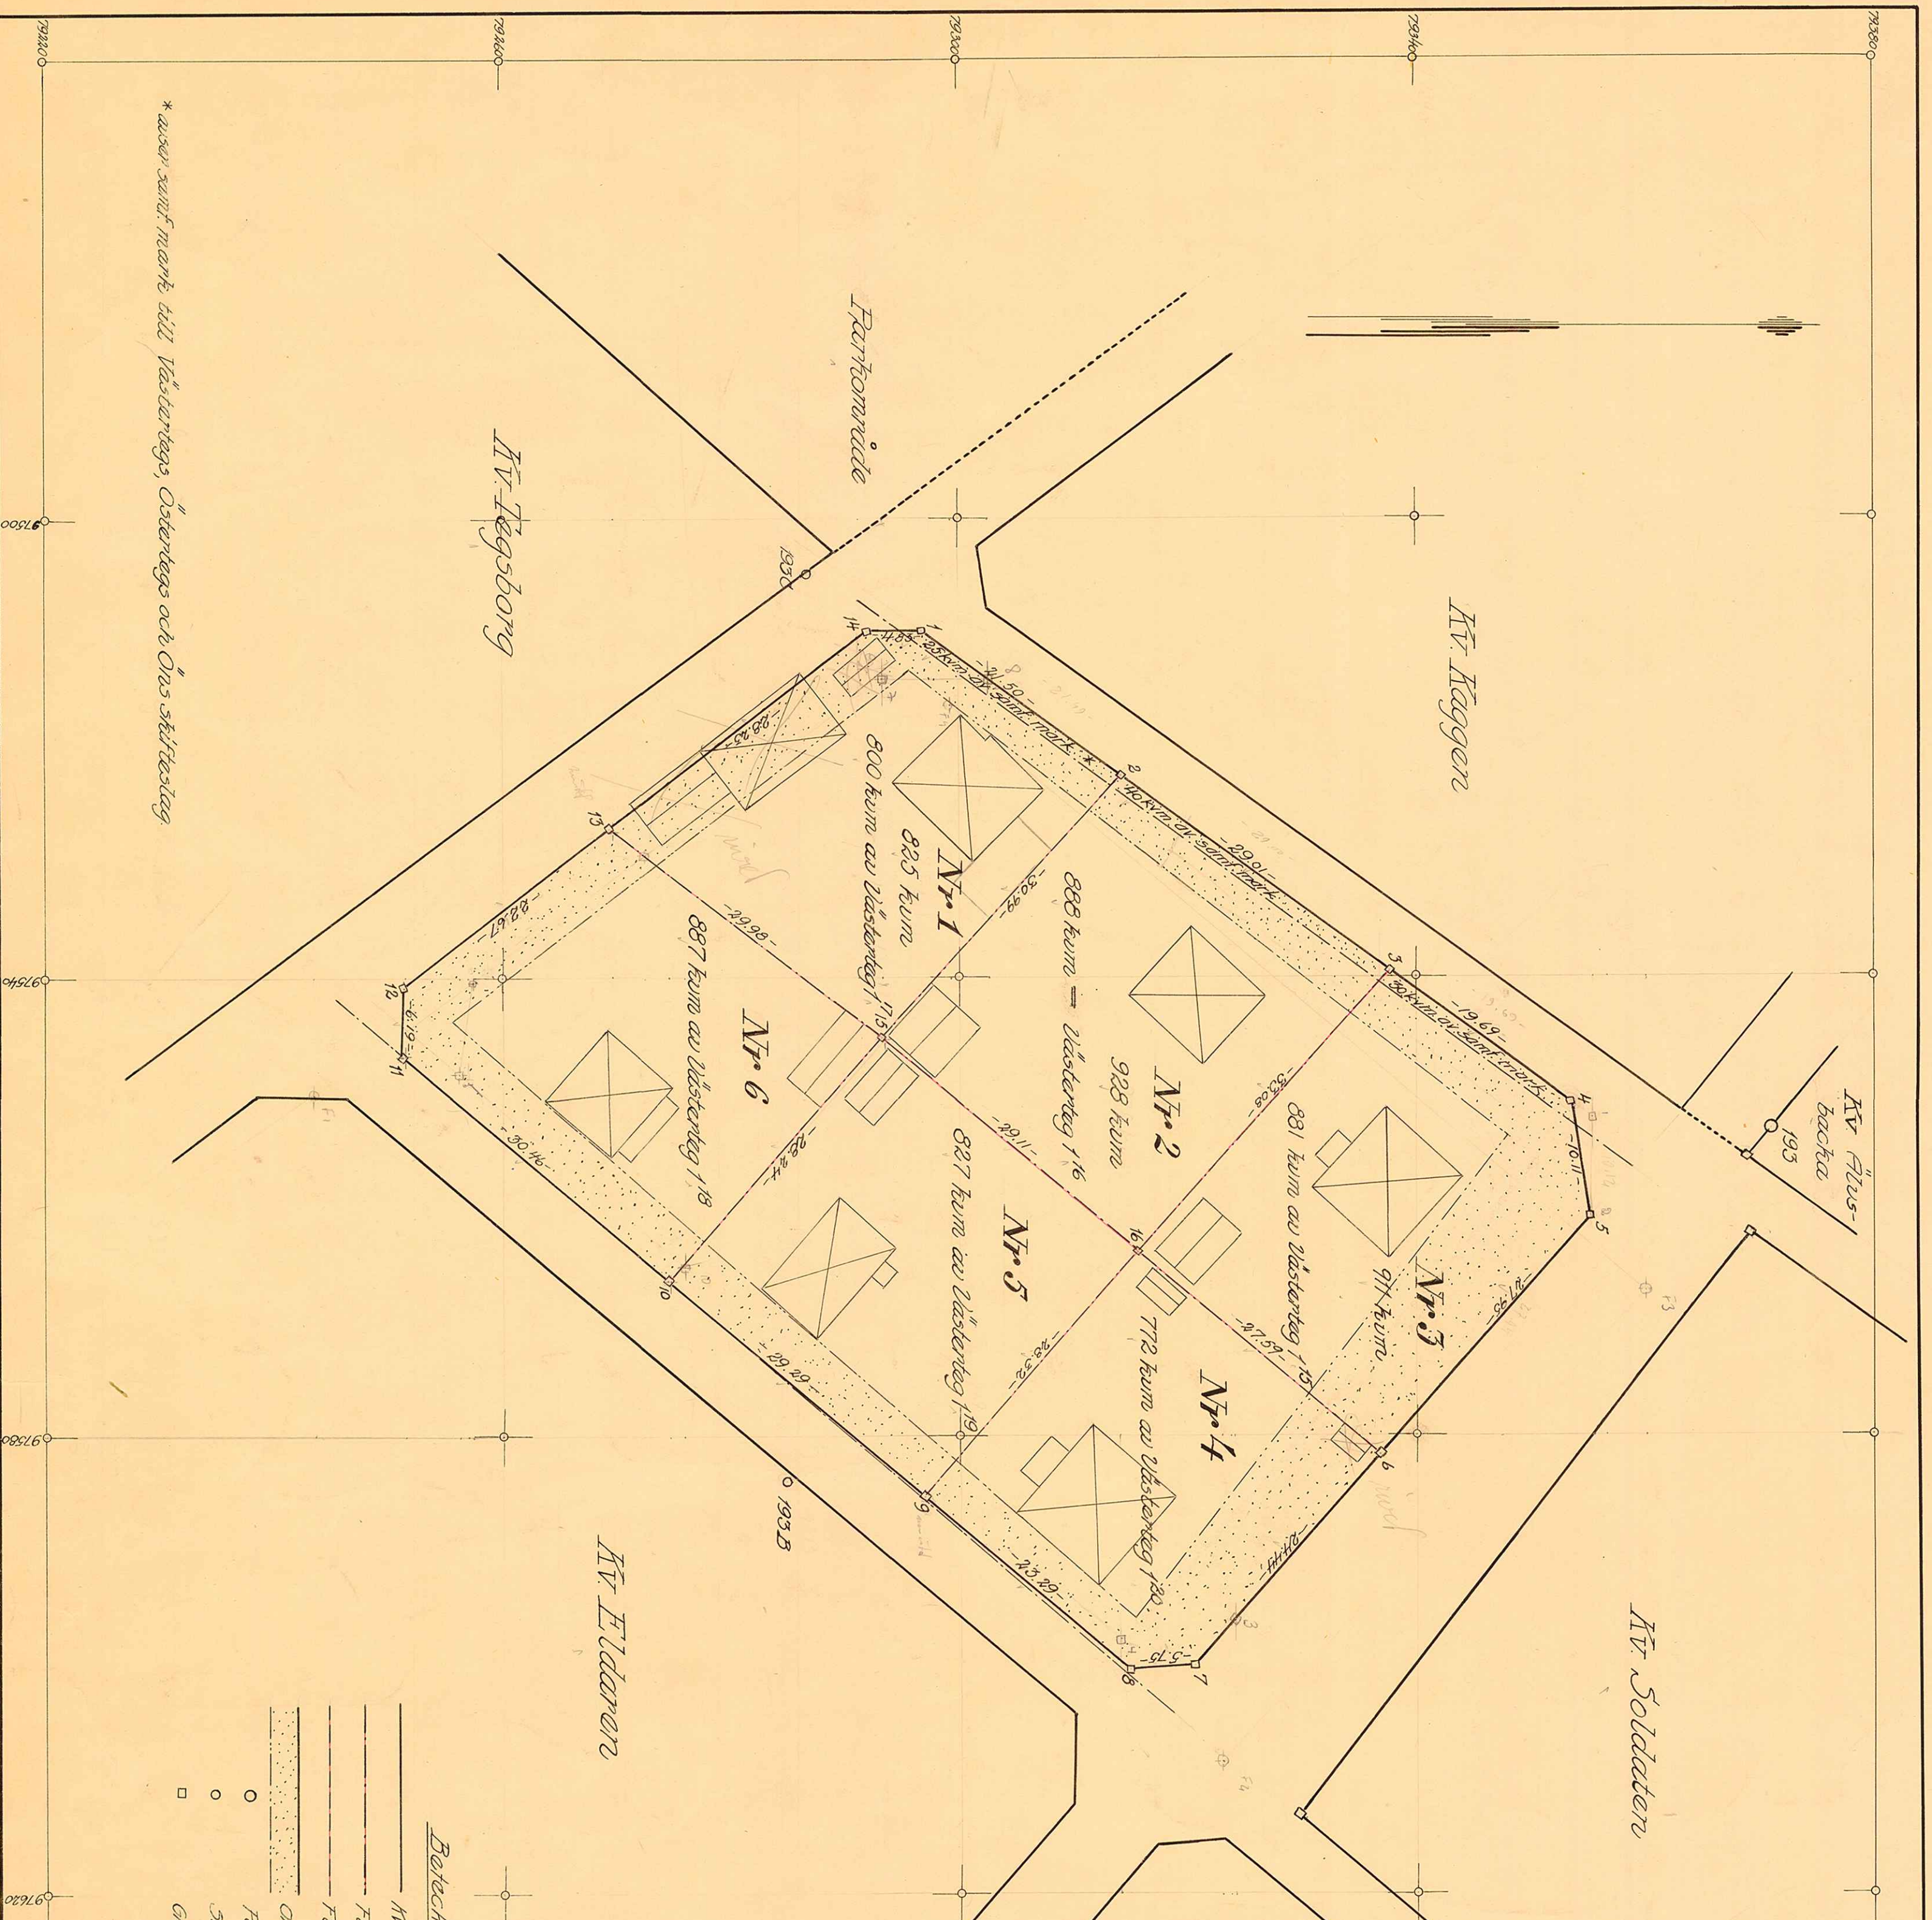

* avser samfund till Västerbergs Österbergs och Öns skifteslag