


Koordinatförteckning			
Radnr	Körte- rning	x	y
1/25	Polygonpunkt	79009.52	96776.19
1	79	79152.38	96932.17
2	"	79147.80	96930.70
3	"	79133.78	96902.63
4	"	79118.64	96872.30
5	79	79101.84	96838.66
6	"	79102.70	96802.71
7	"	79114.23	96792.46
8	"	79131.41	96804.96
9	79	79133.17	96805.63
10	"	79161.54	96813.36
11	79	79188.84	96820.80
12	"	79215.67	96828.11
13	"	79218.04	96832.91
14	79	79203.84	96863.12
15	"	79186.58	96913.15
16	79	79161.87	96888.60
17	"	79171.81	96870.67
18	"	79178.24	96859.08
19	"	79153.90	96852.19
20	"	79150.90	96852.19
21	"	79123.40	96827.89
22	"	79123.40	96827.89

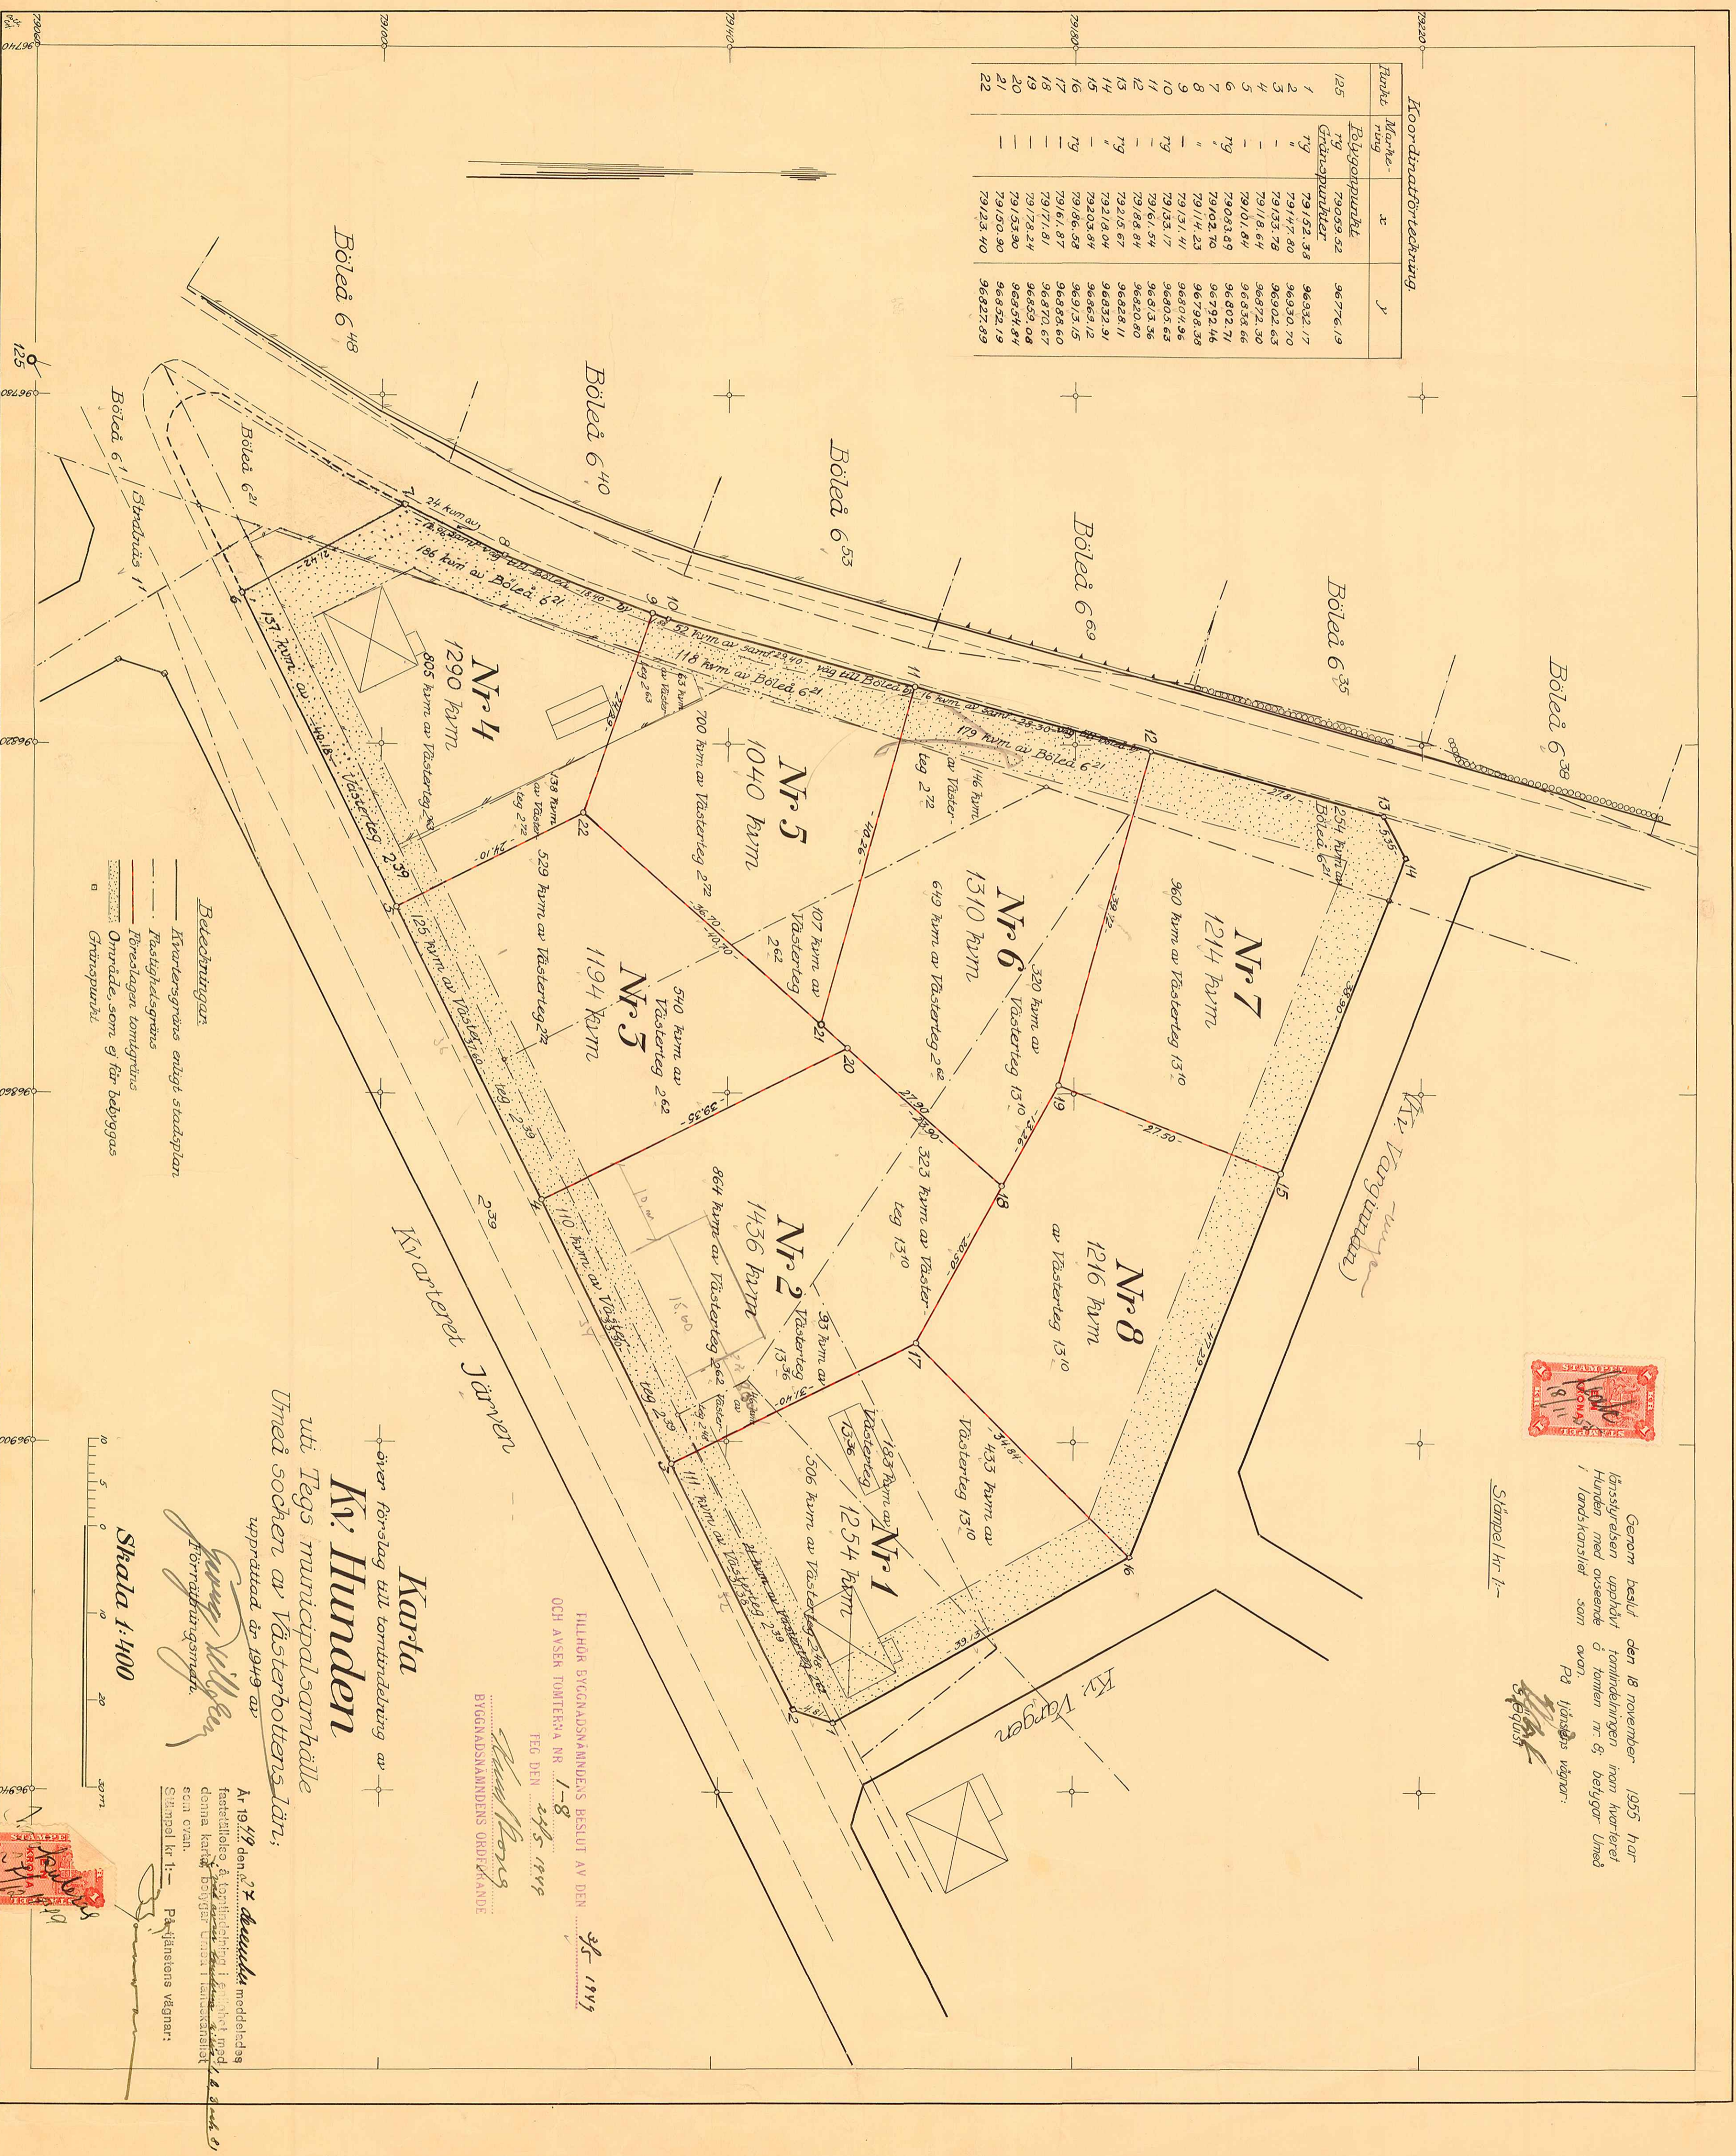


Genom beslut den 18 november 1955 har församlingen upplöst tomindelningen inom kvarteret Hunden med avseende på familjen nr. 8, betygar Umeå i landskansliet som avsn. På tjänstens vägnar: *[Signature]* Stämpel nr 1-

Karta
Kv: Hunden

övers förslag till terrindelning av
uti Tegs municipalsamhälle
Umeå socken av Västerbotens län;
upprättad år 1949 av
[Signature]
Förordningsnämnd

Skala 1:400

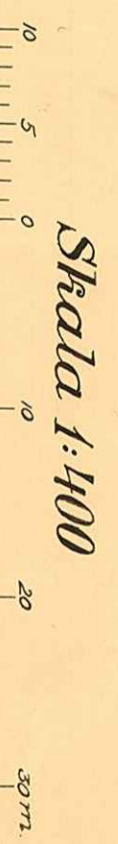

FILHÖR BYGGNADSNÄMNDENS BESLUT AV DEN 31 1949
OCH AVSER TOMTERNA NR 1-8
FÖG DEN 24 5 1949
[Signature]
BYGGNADSNÄMNDENS ORDFÖRANDE

Ar 1949 den 27 december meddelades fastställande av förordningen i samband med denna kartas bebyggelsekänslighet som avsn. På tjänstens vägnar: *[Signature]*

ARKIVAKT 71 F166

Dnr: T 84