

**Kv. Sorteraren**  
över

uti Togs municipalsamhälle,  
år 1936 av  
Georg Tillgren  


Georg Tillgren

Skala 1:400


Skäpplad till 1:-

Georg Tillgren

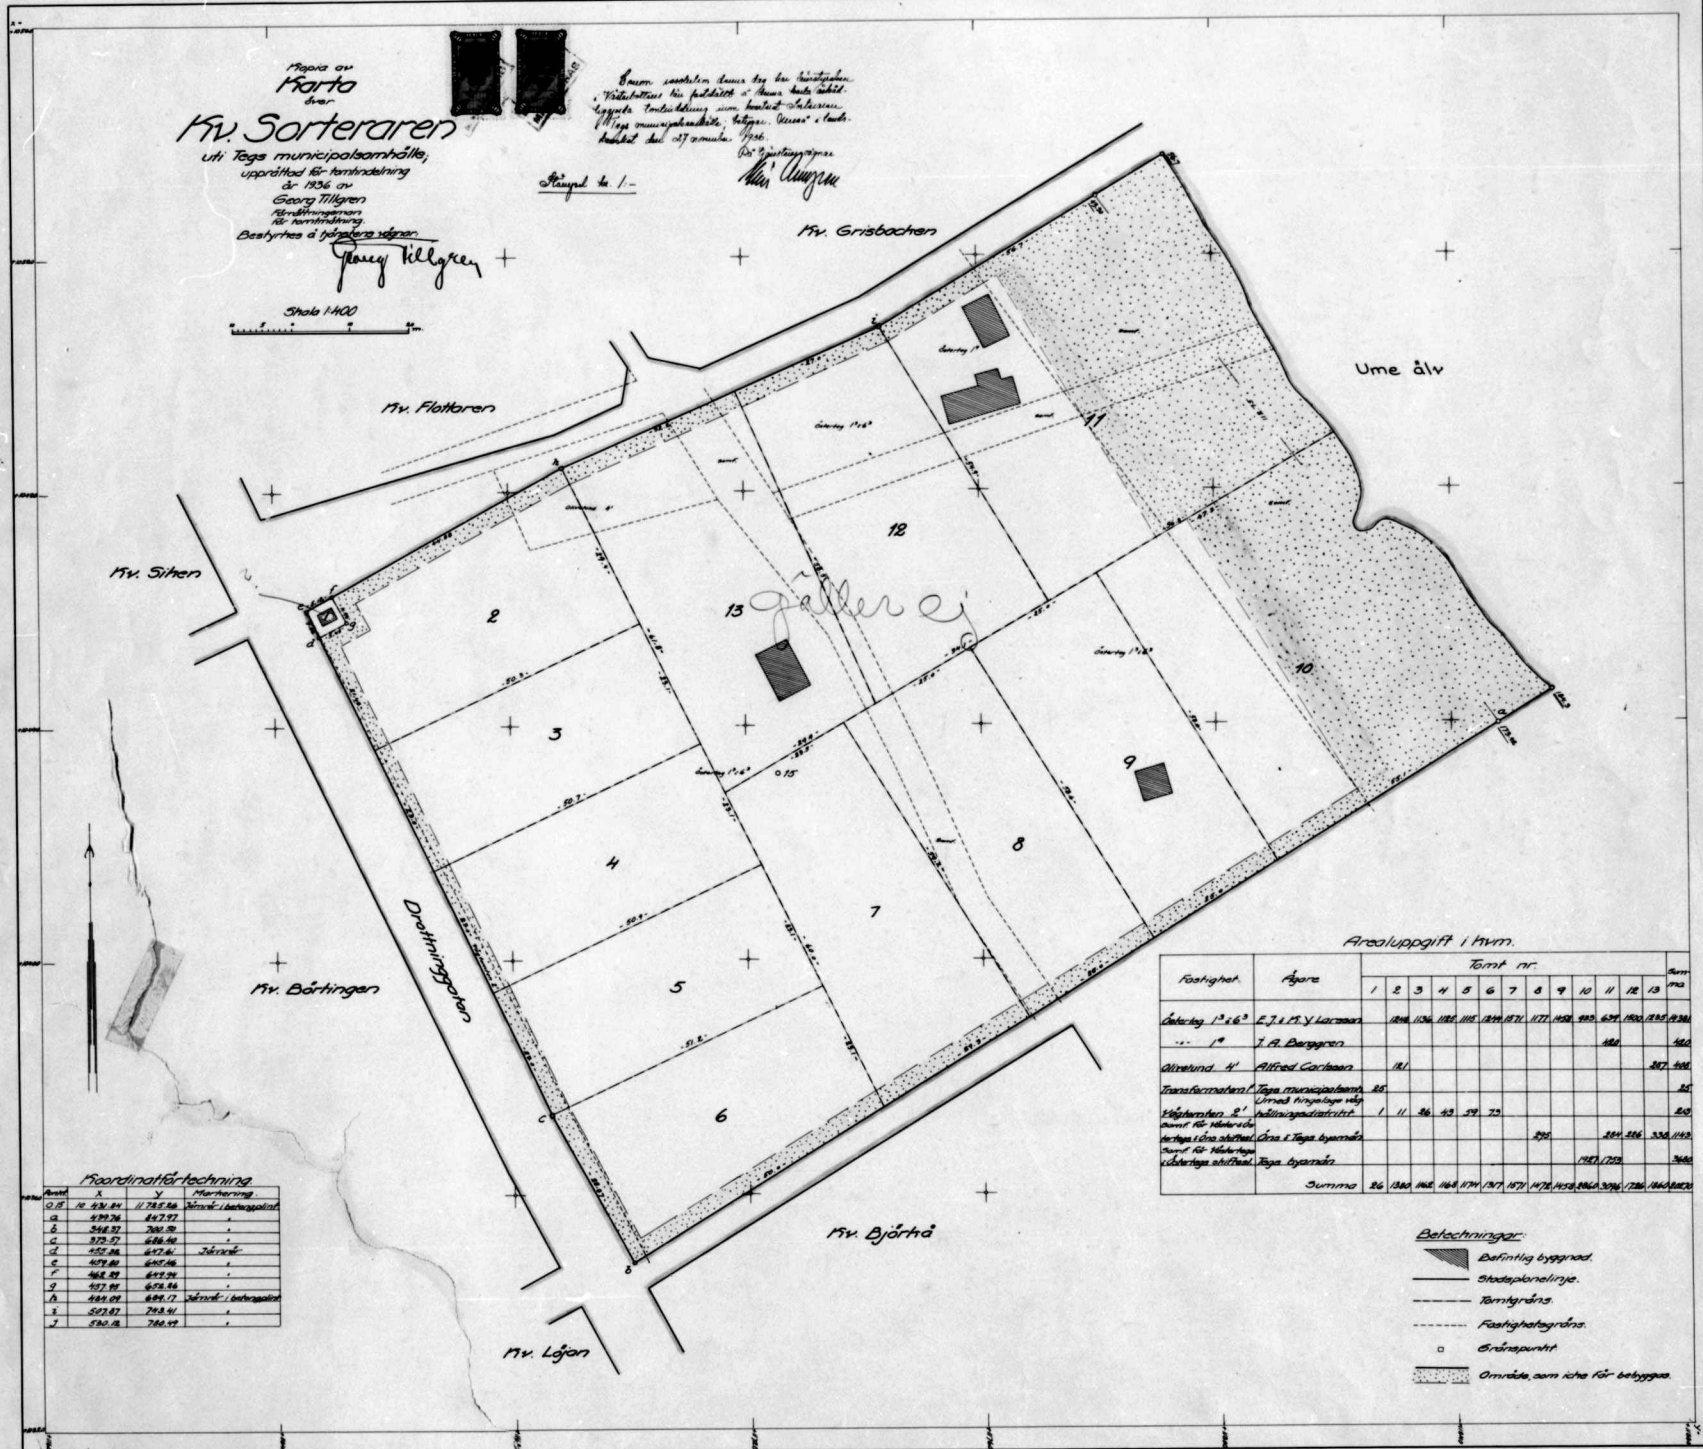

Koordinatförteckning

Antal	X	Y	Markering

Arealluppgift i kvadr.

Fastighet	Ägare	Tomt nr													Summa		
		1	2	3	4	5	6	7	8	9	10	11	12	13			

- Benämningar:
- Befintlig byggnad.
  - Stadsplanerlinje.
  - Tomtgräns.
  - Fasthetsgräns.
  - Endringspunkt.
  - Område, som icke får byggas.