




Ar 1952 den 8 augusti fastställdes å denna karta angivna tomtindelning, vilket beslut jämlikt 150 § 3 st. byggnadslagen vunnit laga kraft; betygar Umeå i landskansliet som ovan.
 St. kr. 1:— På tjänstens vägnar:
Hemming Sandberg


Karta
 över förslag till tomtindelning av
kvarteret Dammen

från Tegs municipalsamhälle
 i Umeå socken av Västerbottens län
 upprättad år 1952 av

Georg Nilgren
 förordningsman
 Skala 1:400

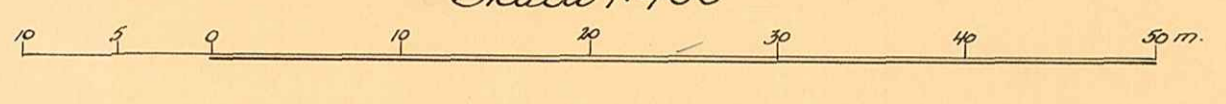

TILLHÖR BYGGNADSNÄMNDENS BESLUT AV DEN 13 maj 1952
 OCH AVSER TOMTERNA NR 1-9
 TEG DEN 31.6.1952
Rune Dahl
 BYGGNADSNÄMNDENS ORDFÖRANDE

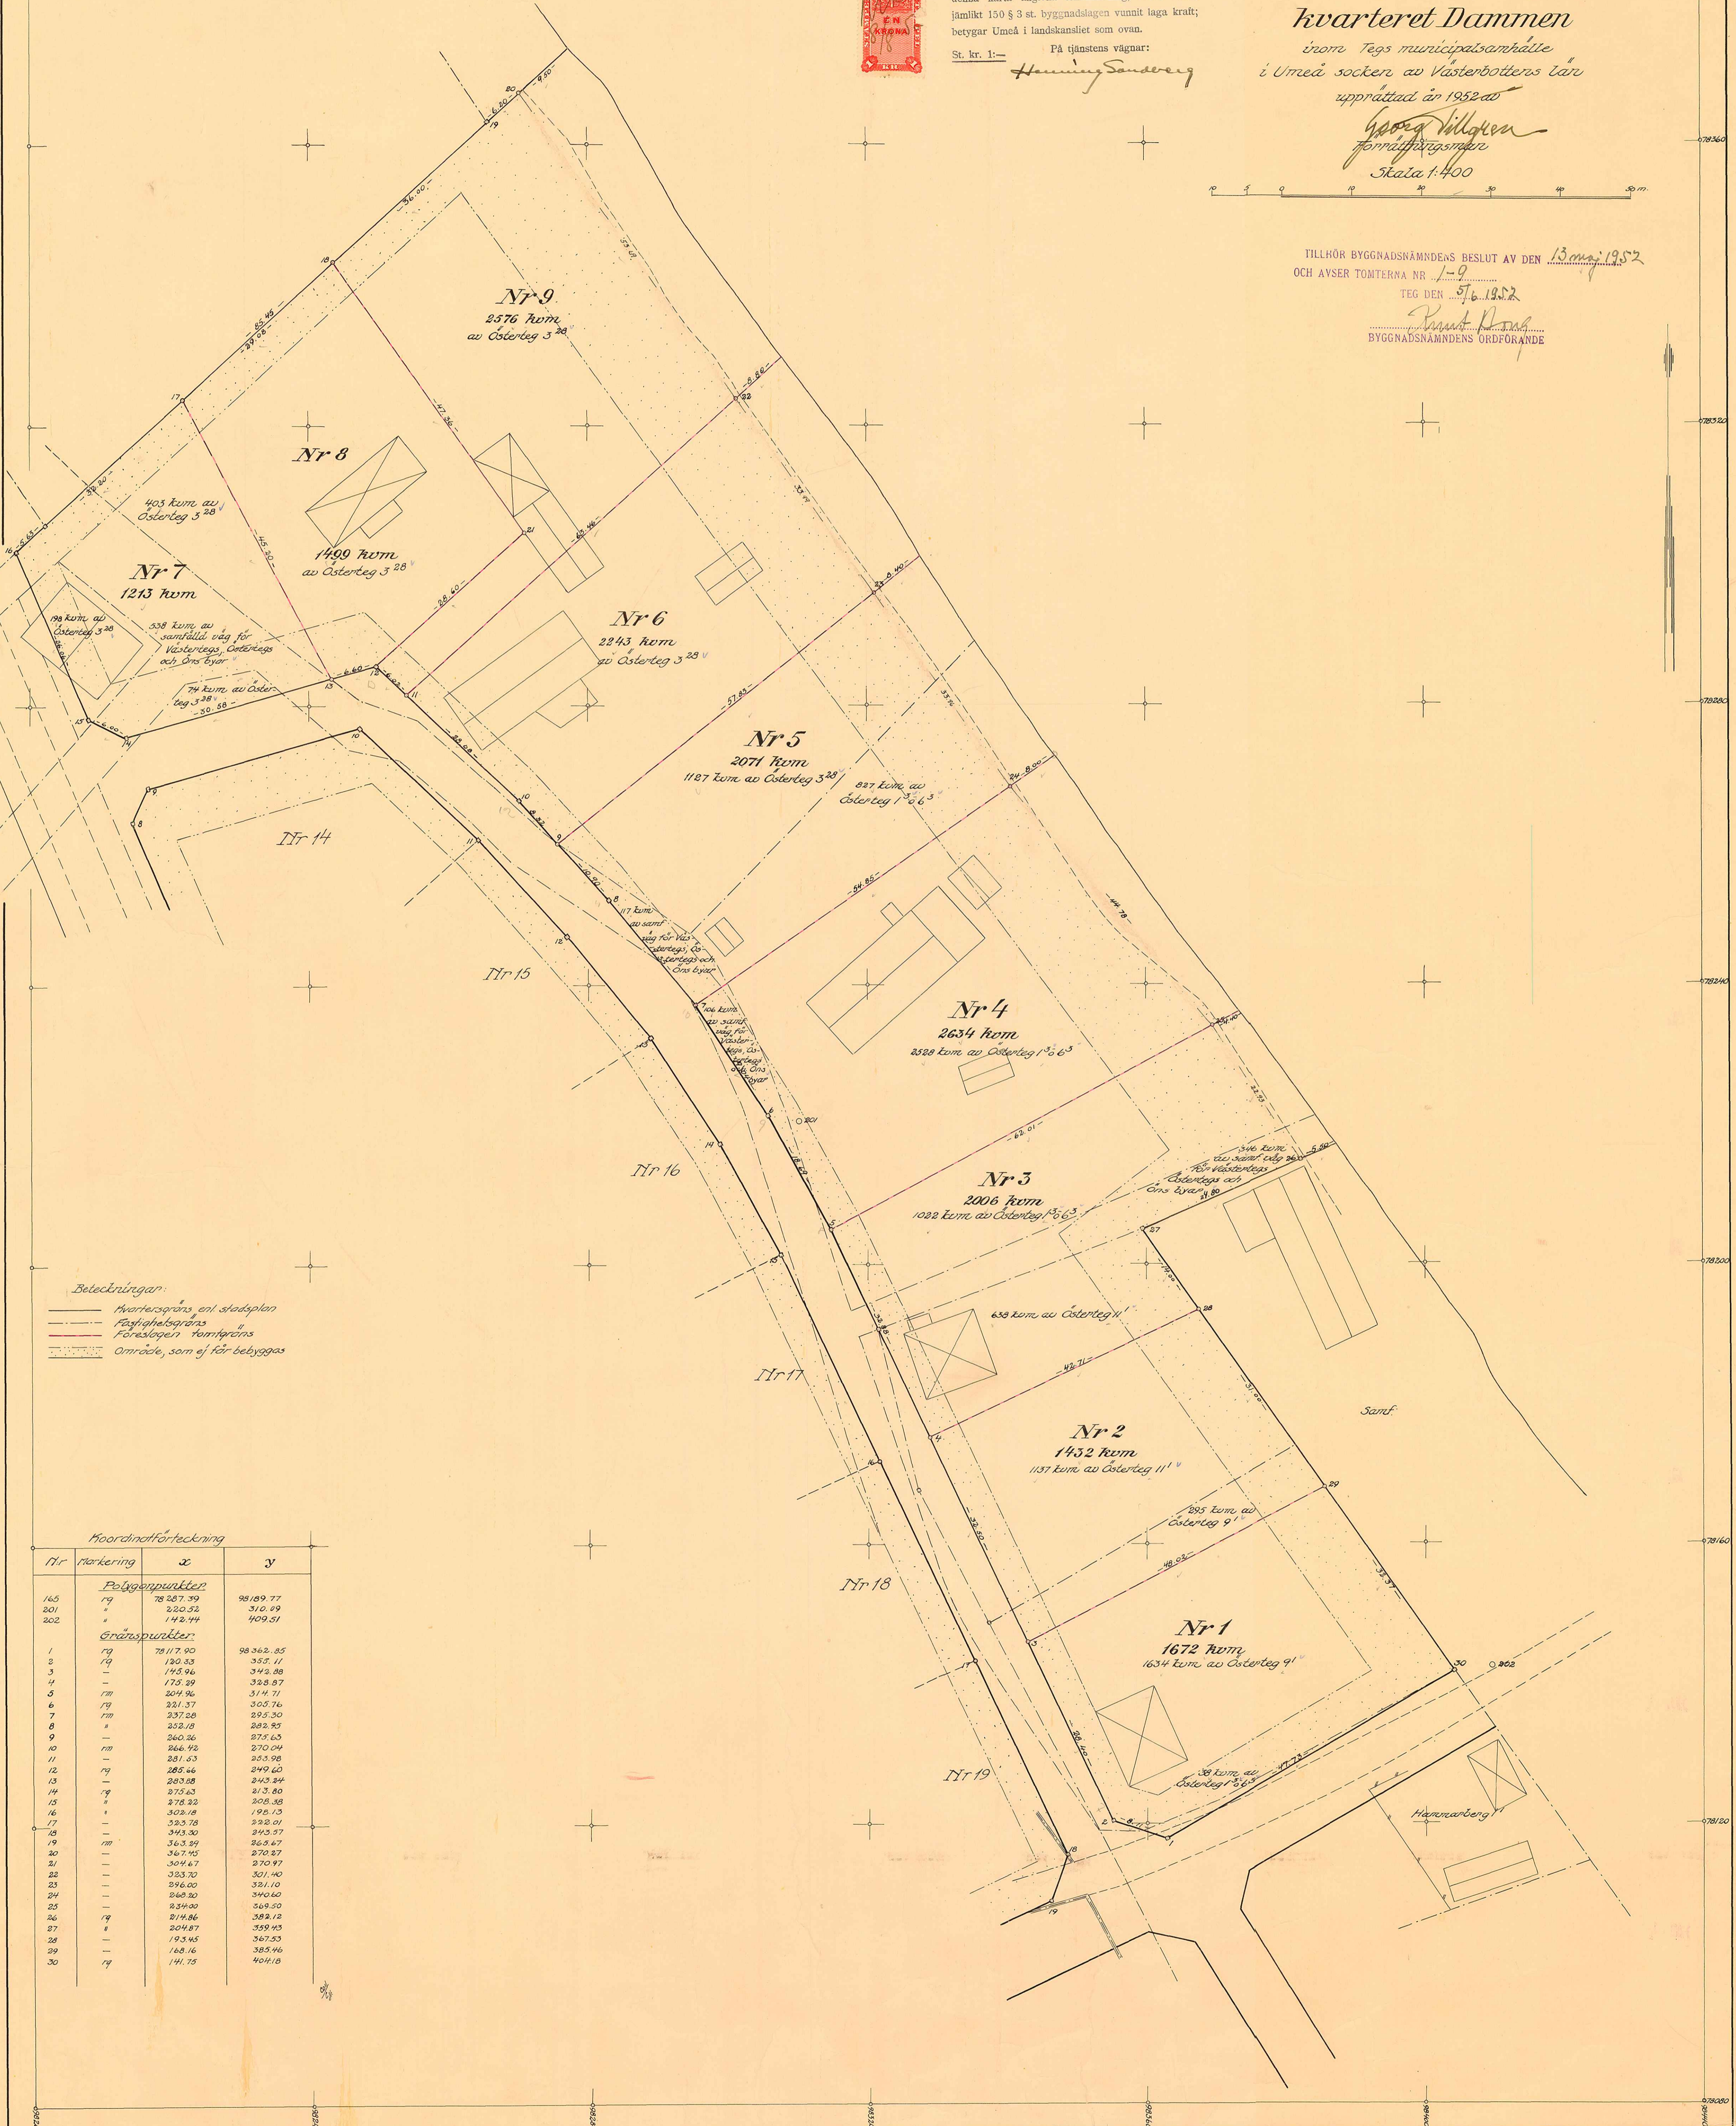

Be-teck-nin-gar:
 ————— kvartersgräns enl. stadsplan
 ————— fastighetsgräns
 ————— föreslagen tomtgräns
 område, som ej får bebyggas

Koordinatförteckning

Nr	Markering	x	y
Polypunkter			
165	rg	78 231.39	98 189.77
201	s	220.52	310.09
202	s	142.74	409.51
Gränspunkter			
1	rg	78 117.90	98 362.85
2	rg	120.83	352.11
3	—	175.96	342.88
4	—	175.99	328.87
5	rm	304.96	314.71
6	rg	221.37	305.76
7	rm	237.58	292.30
8	—	232.18	282.95
9	—	240.26	275.63
10	rm	266.42	270.04
11	—	281.83	263.98
12	rg	285.46	249.23
13	—	283.98	243.24
14	rg	275.83	213.80
15	—	274.22	208.38
16	—	302.18	198.13
17	—	293.78	192.01
18	—	343.30	242.57
19	rm	363.39	262.47
20	—	367.45	270.87
21	—	304.67	270.97
22	—	323.70	301.40
23	—	296.00	321.10
24	—	246.20	340.60
25	—	234.00	369.50
26	rg	214.86	382.12
27	—	204.87	359.43
28	—	193.85	347.53
29	—	182.16	385.46
30	rg	141.75	401.18