


Karta
över förslag till
tomtindelning
av
Kvarteret Svärtan
inom Tegs municipalsamhälle
i Umeå socken av Västerbottens län
upprättad år 1942 av

Jenny Nilgren
Distriktslantmätare

Skala 1:400



År 1942 den 12 juni... fastställdes å denna karta angivna tomtindelning, vilket beslut på grund av vederbörlig sakkärgods godkännande omedelbart vunnit laga kraft; betygar Umeå i landskansliet som ovan.
Stämpel kr. 1:-- På tjänstens vägnar
Hel Bergqvist

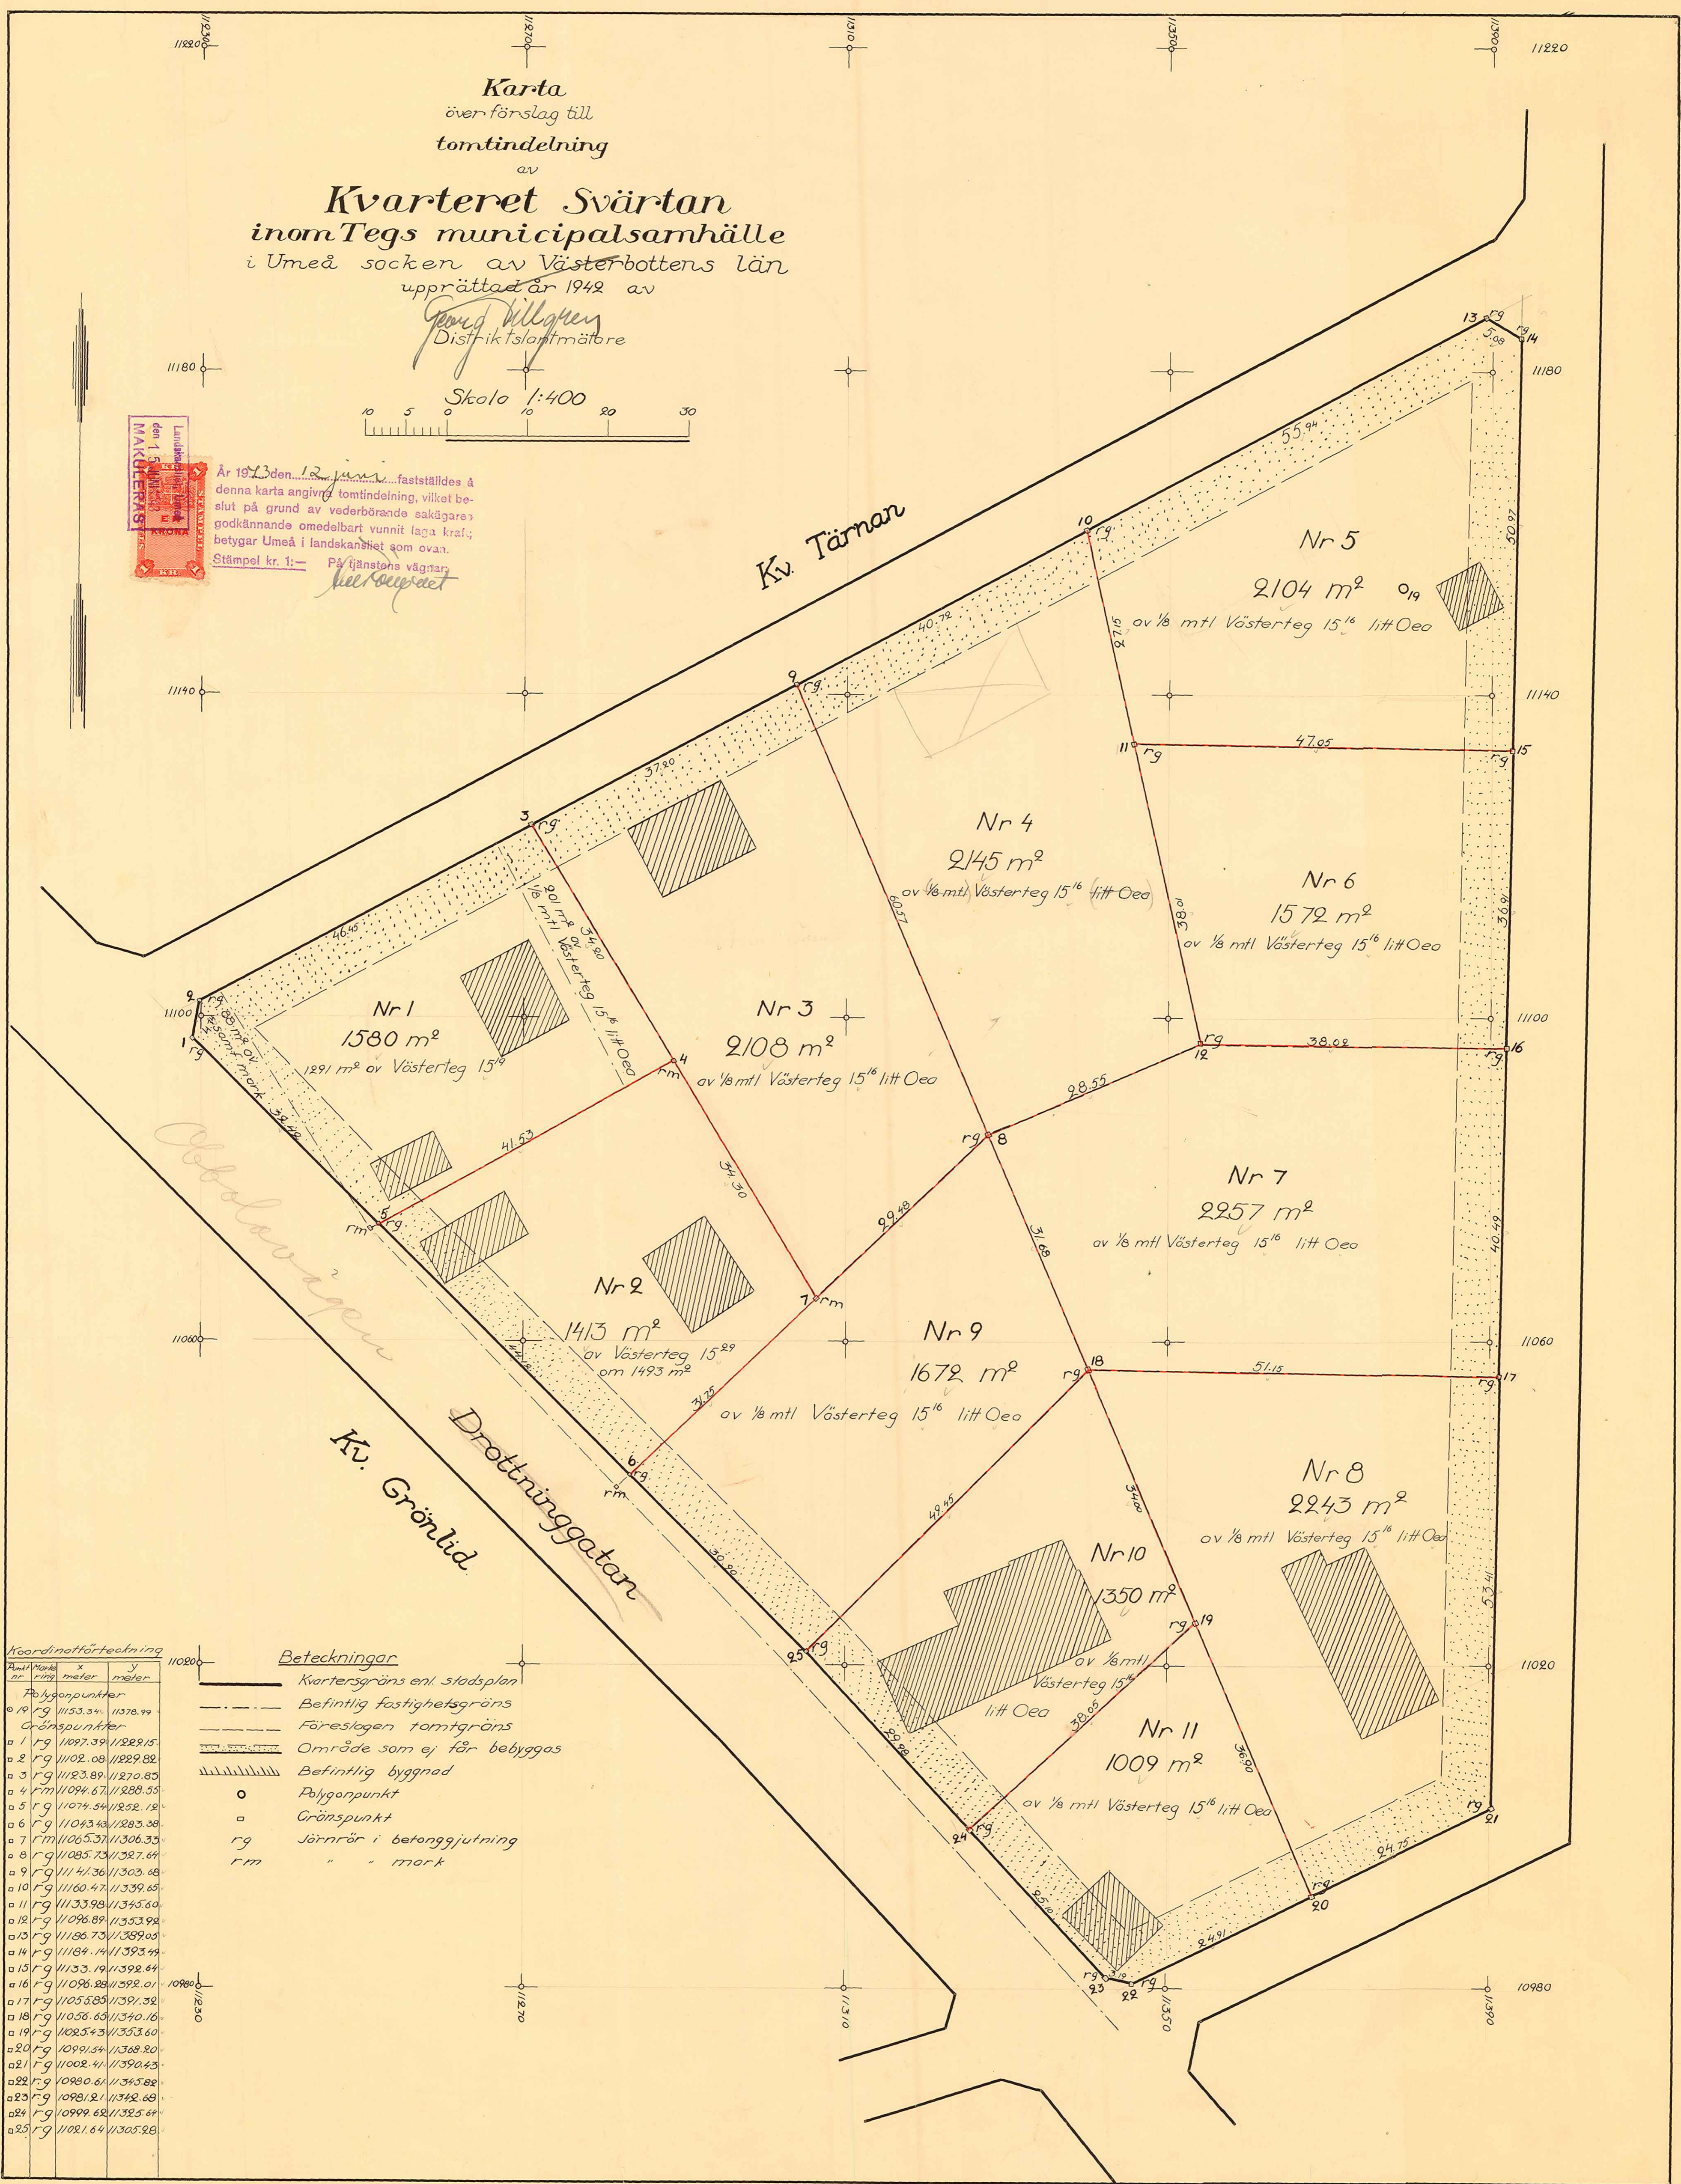

Koordinatförteckning

nr	ring	x meter	y meter
1	rg	1107.39	11229.15
2	rg	11102.08	11229.82
3	rg	11123.89	11270.85
4	rg	11094.67	11288.55
5	rg	11074.54	11282.12
6	rg	11043.43	11283.38
7	rg	11065.37	11306.33
8	rg	11085.73	11327.64
9	rg	11147.36	11303.68
10	rg	11160.47	11339.65
11	rg	11133.98	11345.60
12	rg	11096.89	11353.92
13	rg	11186.73	11389.05
14	rg	11184.14	11393.49
15	rg	11133.19	11392.64
16	rg	11096.28	11392.01
17	rg	11055.85	11391.32
18	rg	11056.63	11390.16
19	rg	11025.43	11353.60
20	rg	10991.54	11368.20
21	rg	11002.41	11390.43
22	rg	10980.61	11345.82
23	rg	10981.21	11342.68
24	rg	10999.62	11325.64
25	rg	11021.64	11305.28

- Beteckningar
- Kvarteregräns enl. stadsplan
 - - - Befintlig fastighetsgräns
 - - - - - Förslagen tomtgräns
 - ▨ Område som ej får bebyggas
 - ▨▨▨▨▨▨▨▨▨▨ Befintlig byggnad
 - Polygonpunkt
 - Gränspunkt
 - rg Järnrör i betonggjutning
 - rm " " mark