Karta

över förslag till tomtindelning av del av

kv. Vesslan

inom Tegs municipalsamhälle, Västerbottens län;

upprättad år 1957 av:

Distriktslantmätare

Skala 1:400

Beteckningar

- gällande gatu-och kvartersgräns
- befintlig fastighetsgräns
- föreslagen tomtgräns
- rör i betonggjutning
- område som ej får bebyggas

Koordinatförteckning.

Pkt	Mark	x	y
1	rg	78905.58	96820.26
2	-	78914.26	96849.14
3	rg	78921.45	96873.08
4	rg	78918.03	96881.61
5	rg	78887.27	96898.31
6	-	78875.93	96860.70
7	rg	78867.23	96831.83

Tillhör byggnadsnämndens beslut den 26/2 1957, § 54 betygas.

Byggnadsnämndens ordf.

År 1957 den 1 april fastställdes å denna karta angivna tomtindelning, vilket beslut jämlikt 150 § 3 st. byggnadslagen vunnit laga kraft; betygar Umeå i landskansliet som ovan.

St. kr. 1:—

På tjänstens vägnar:

S. Sjöqvist

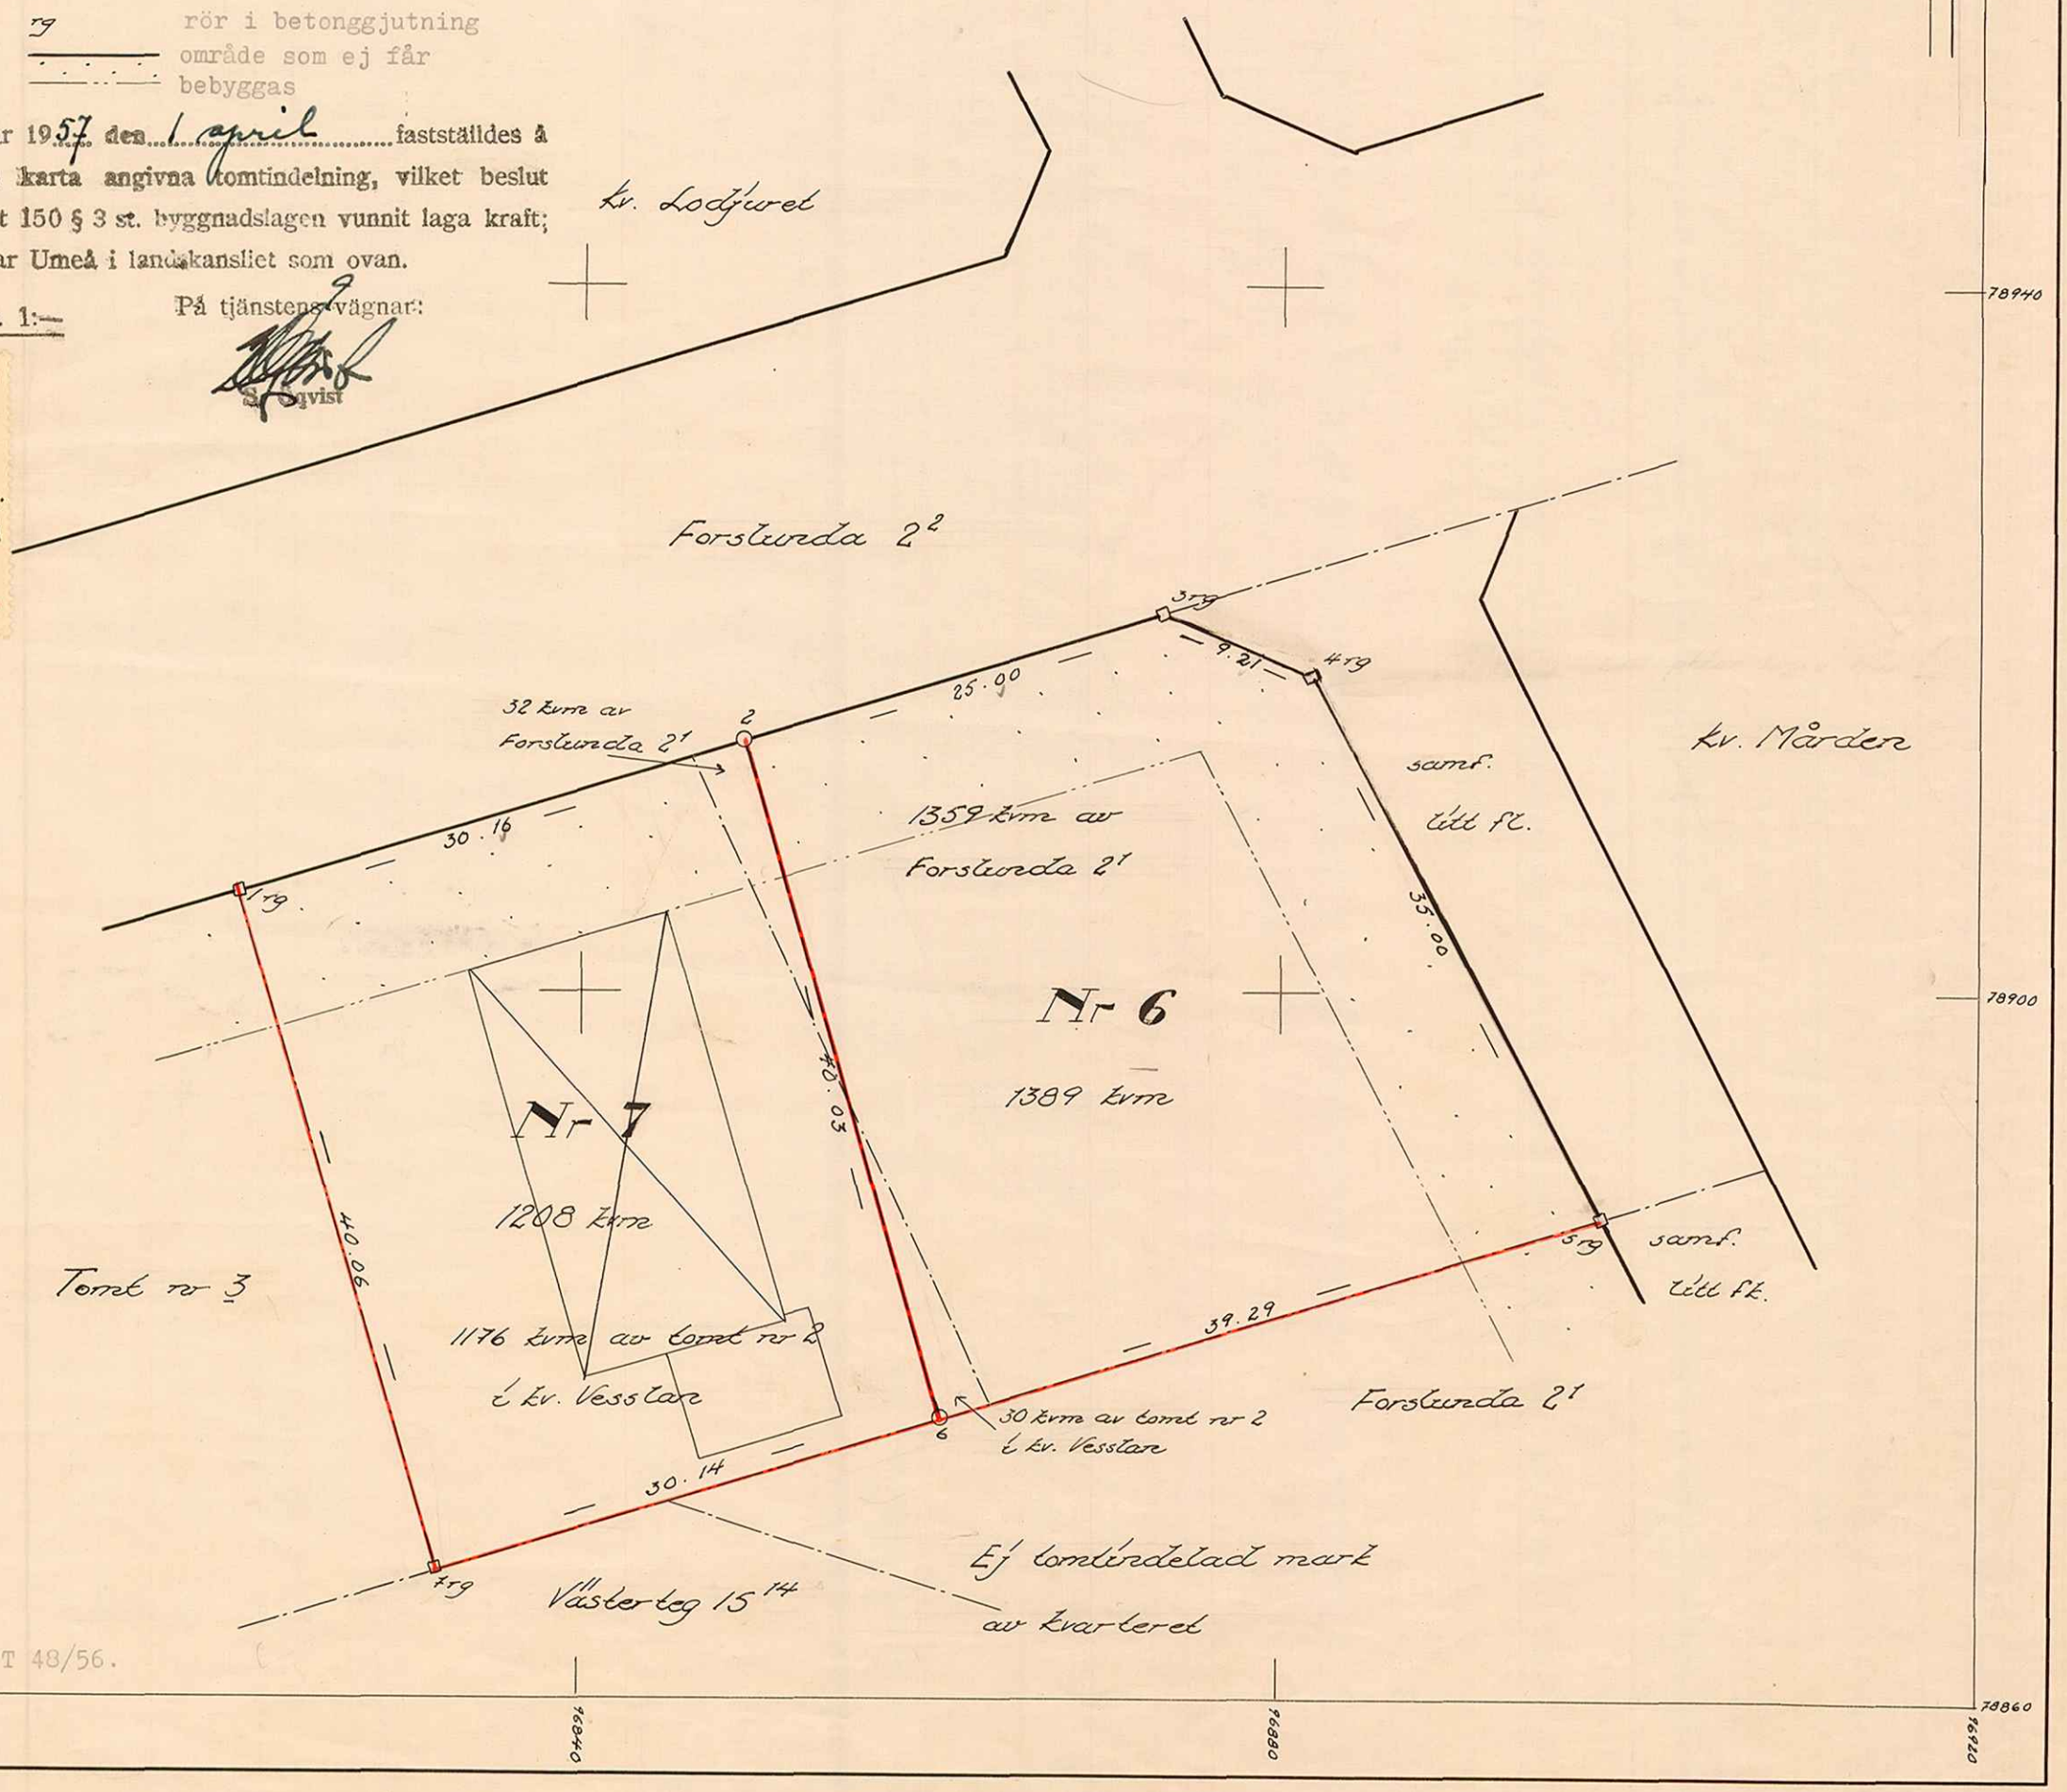

Dnr T 48/56.

Vesslan 6-7

ARKIVAKT

SD. 3T-17-57.