



Karta
över förslag till
tomtindelning
av
Kvarteret Grönlid
inom Tegs municipalsamhälle
i Umeå socken av Västerbottens län

upprättad år 1942 av
Georg Nilgörey
Distriktslantmätare

Skala 1:400

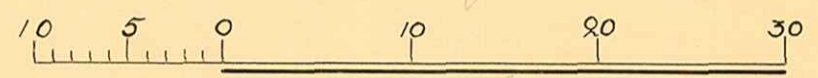

År 1943 den 24 augusti fastställdes å denna karta angiven tomtindelning, vilket beslut på grund av vederbörande äskägares godkännande omedelbart vunnit laga kraft; betygar Umeå i landskansliet som ovan.
Stämpel kr. 1:- På tjänstens vägnar:
Mer Karqvist

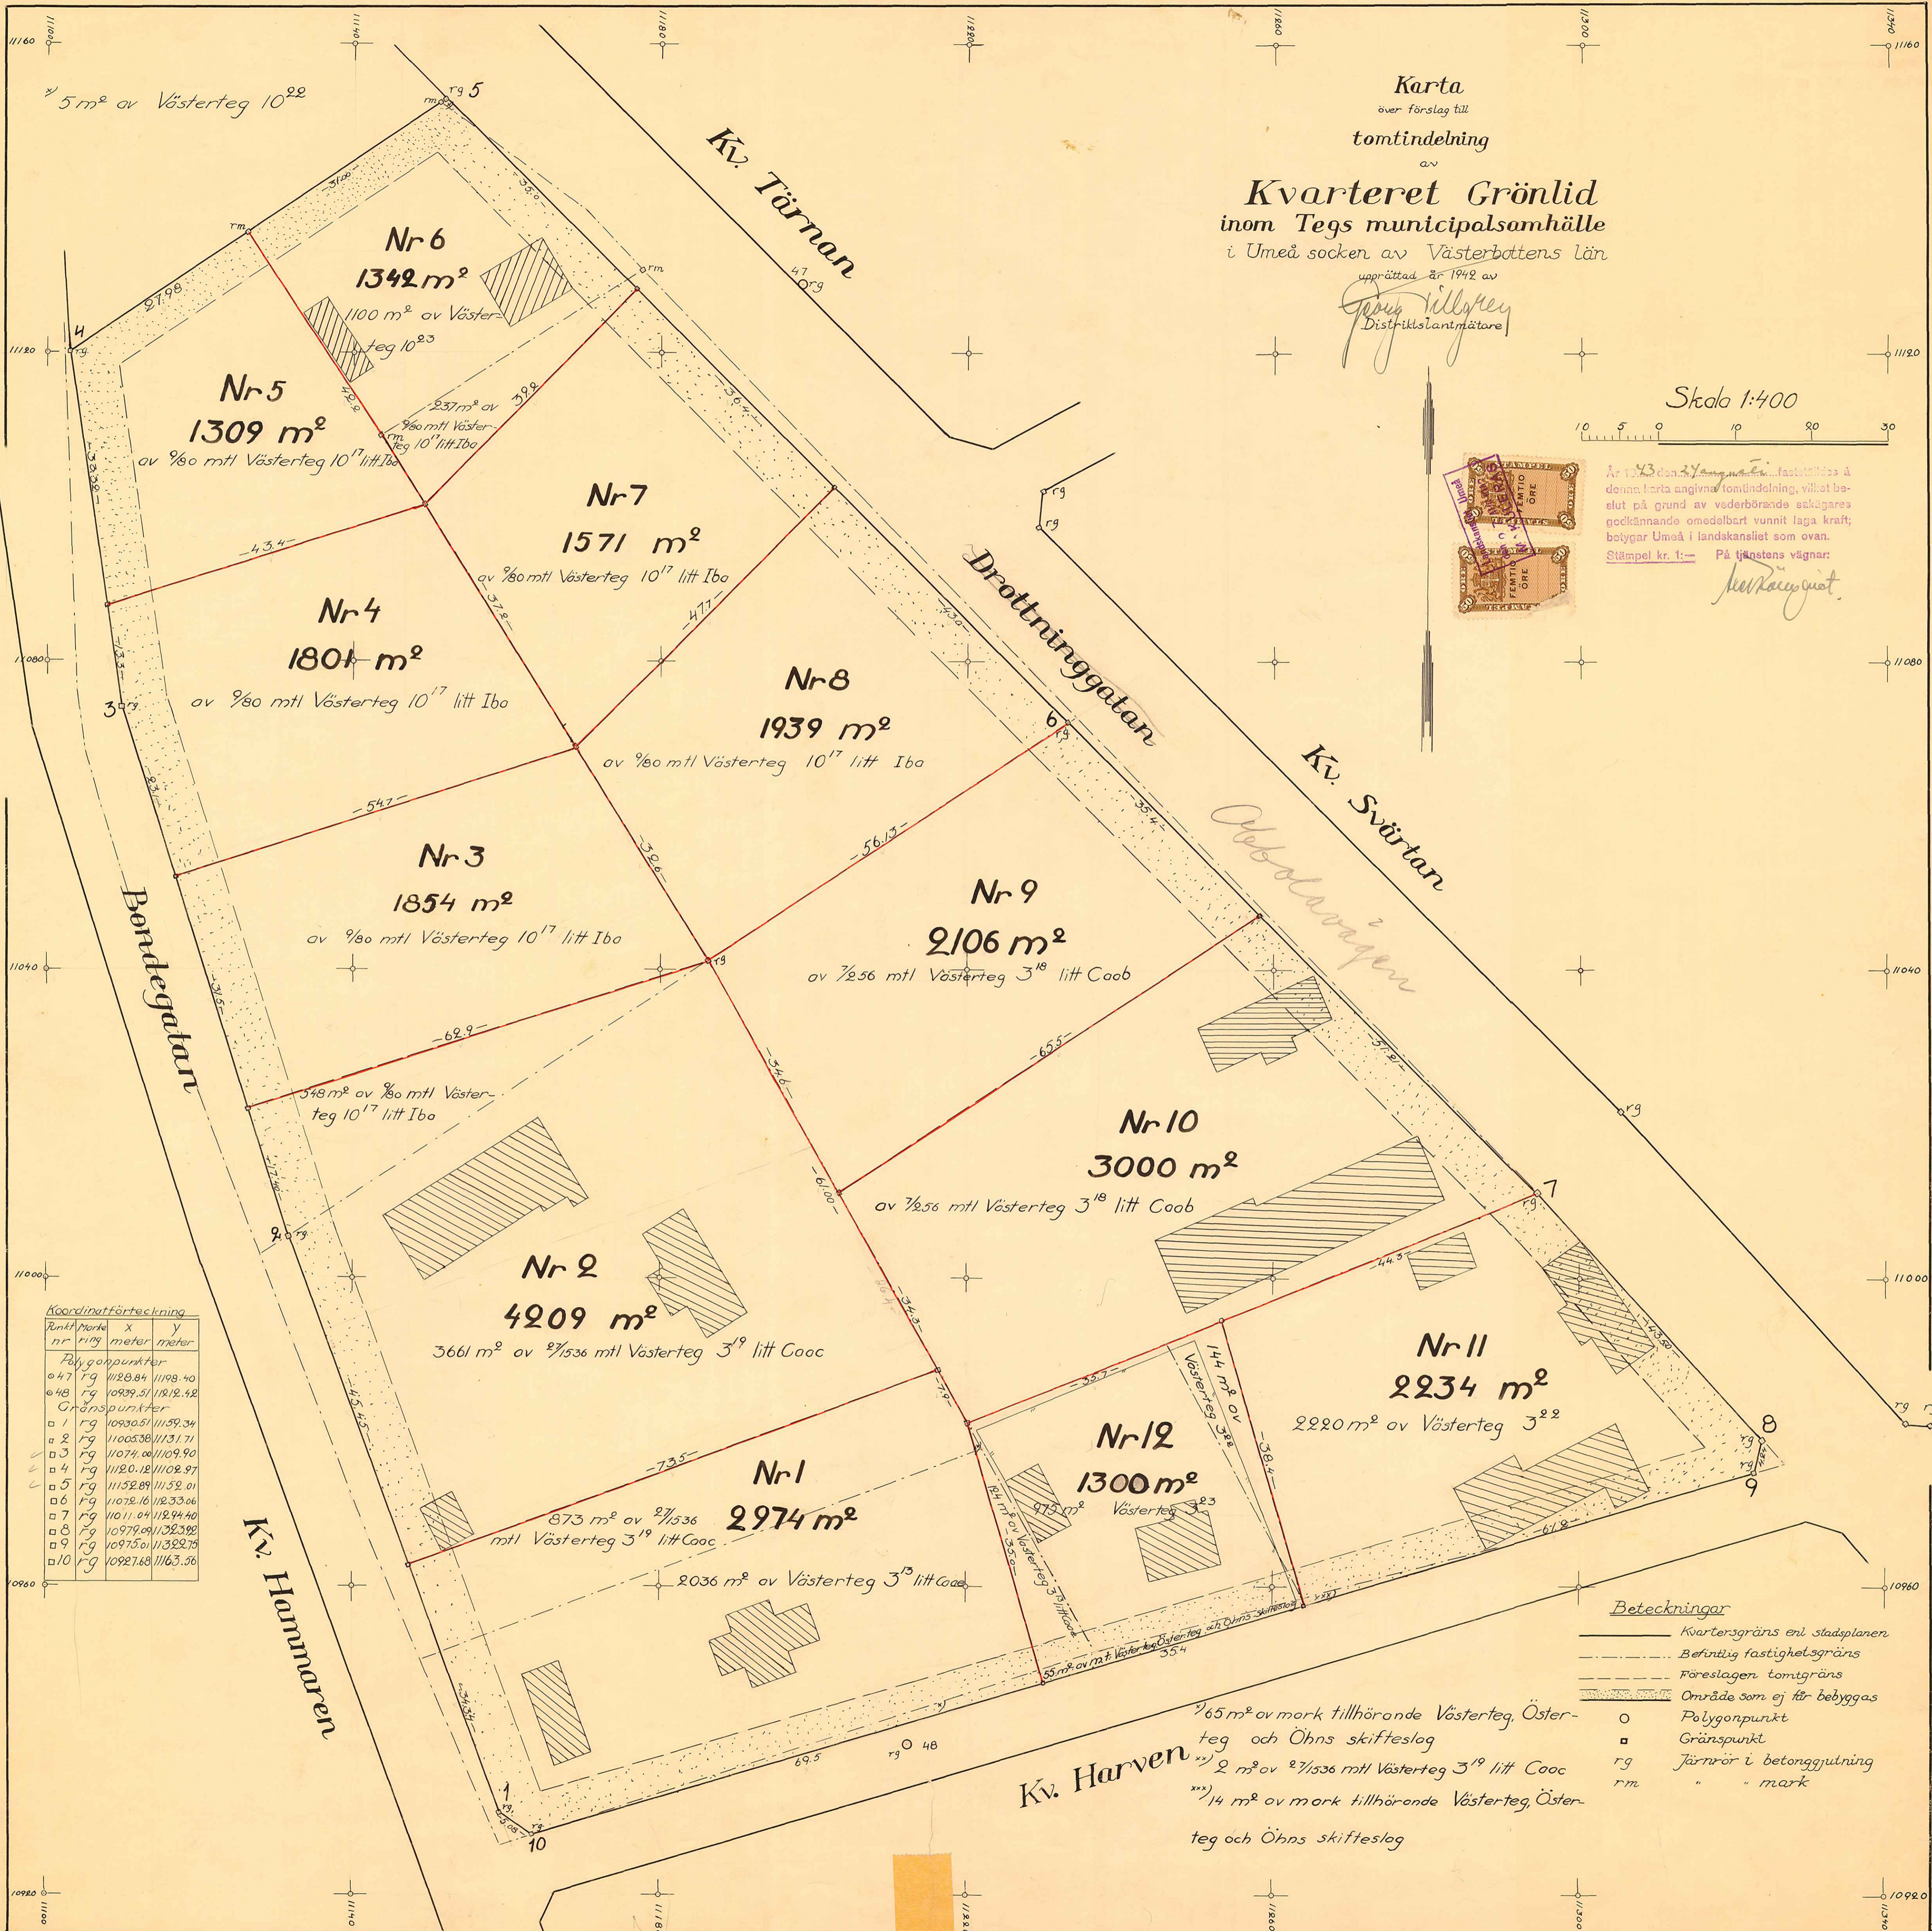

Koordinatförteckning

Point nr	Mark nr	x meter	y meter
Polygonpunkter			
47	rg	1120.84	11108.40
48	rg	10939.51	11212.42
Gränspunkter			
1	rg	10930.51	11159.34
2	rg	11005.36	11131.71
3	rg	11074.00	11109.90
4	rg	11120.12	11102.97
5	rg	11152.89	11152.01
6	rg	11072.16	11233.06
7	rg	11011.04	11244.40
8	rg	10972.09	11233.92
9	rg	10975.01	11322.75
10	rg	10927.68	11163.56

- Beteckningar
- Kvarteregräns enl. stadsplanen
 - - - Befintlig fastighetsgräns
 - - - Föreslagen tomtgräns
 - ▨ Område som ej får bebyggas
 - Polygonpunkt
 - Gränspunkt
 - rg Järnrör i betonggulning
 - rm " " mark

Kv. Harven
 65 m² av mark tillhörande Västerteg, Österteg och Öhns skifteslag
 2 m² av 2/1536 mtl Västerteg 3¹⁹ litt Cooc
 14 m² av mark tillhörande Västerteg, Österteg och Öhns skifteslag