


# Karta

## över förslag till tomtdelning av kv. Björnen

i Tegs municipalsamhälle i Umeå socken av Västerbottnens län  
 upprättad år 1937 av:

*Einar Johansson*  
 Distriktsförordningsman  
*Olav Birkbeck*

Skala 1:400

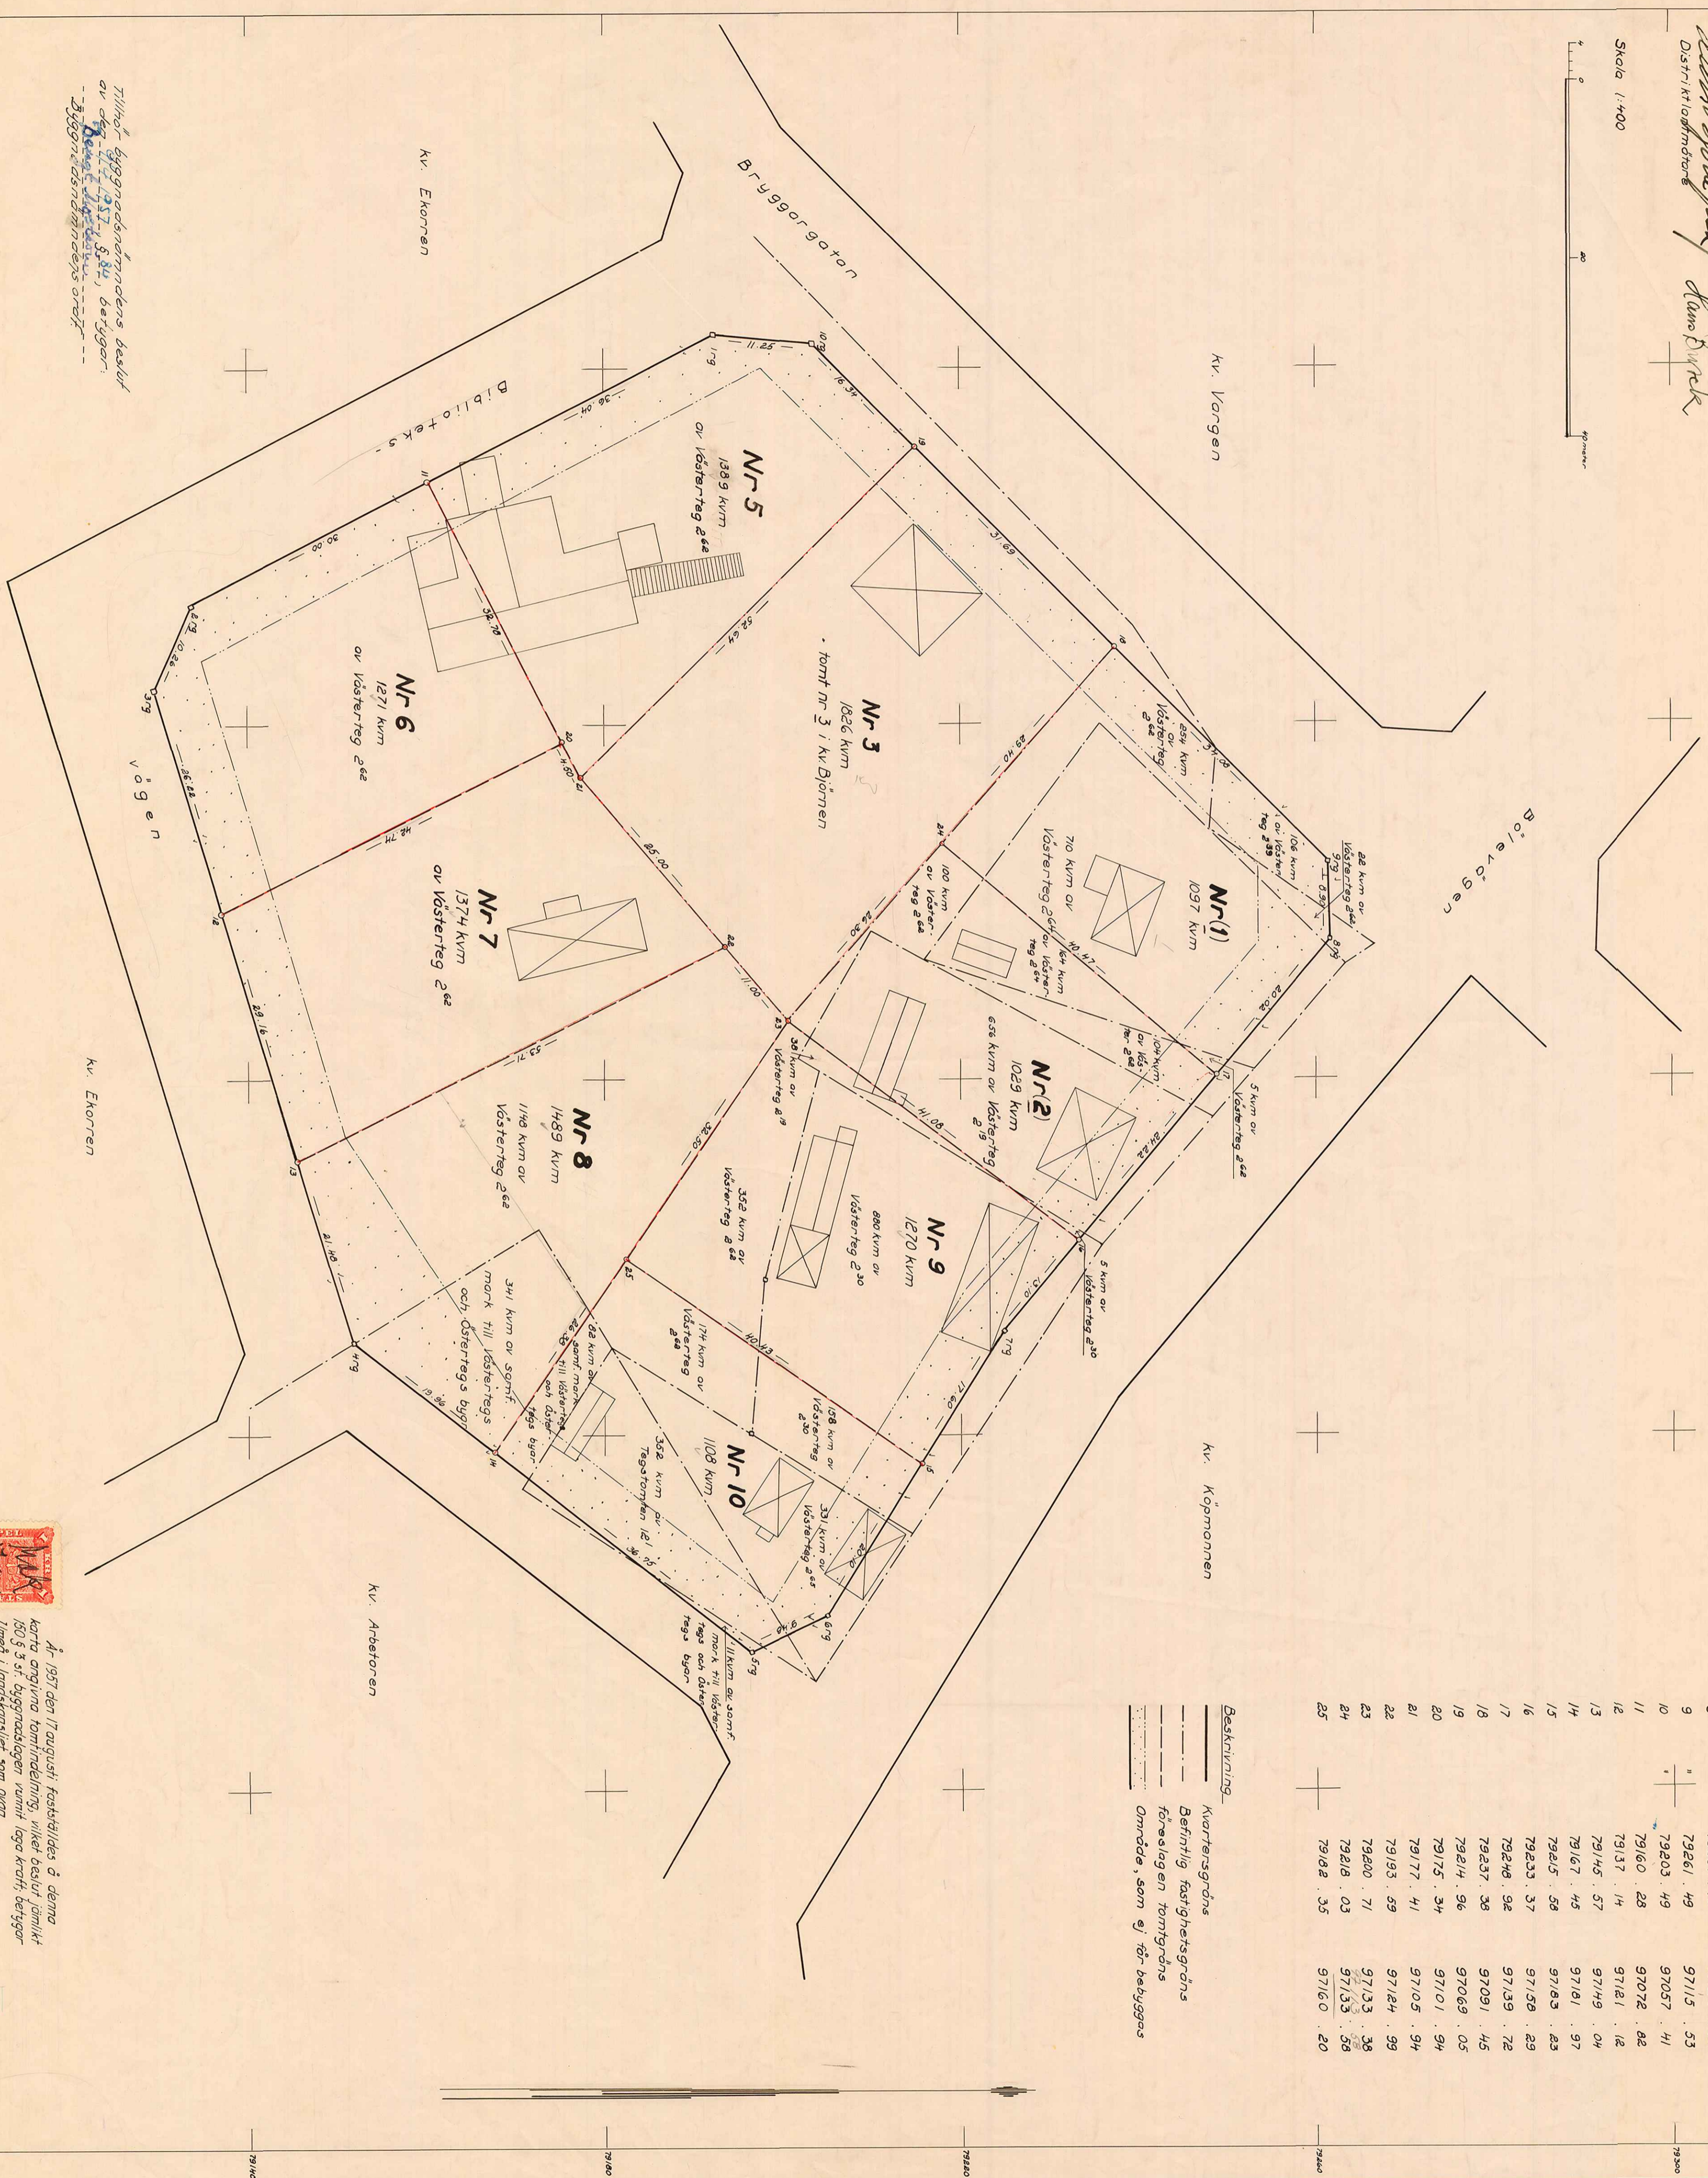

Tillhör byggnadsnämningens beslut av den 1937, s. 88, betyg: *Beaktat*  
 Byggnadsnämningens ordf.

Koordinatförteckning.			
Pkt.	Mark	X	Y
1	79	791,92 . 28	97056 . 25
2	"	791,33 . 64	97066 . 61
3	"	791,69 . 55	97096 . 00
4	"	791,51 . 78	97169 . 60
5	"	791,96 . 44	97204 . 57
6	"	792,04 . 88	97200 . 25
7	"	792,24 . 95	97160 . 33
8	"	792,61 . 78	97124 . 36
9	"	792,61 . 49	97115 . 53
10	"	792,03 . 49	97057 . 41
11	"	791,60 . 28	97072 . 82
12	"	791,37 . 14	97121 . 12
13	"	791,45 . 57	97149 . 04
14	"	791,67 . 45	97181 . 97
15	"	792,15 . 58	97183 . 23
16	"	792,53 . 37	97158 . 29
17	"	79248 . 92	97159 . 72
18	"	79237 . 36	97091 . 45
19	"	79214 . 96	97069 . 05
20	"	79175 . 34	97101 . 94
21	"	79177 . 41	97105 . 94
22	"	79193 . 59	97124 . 99
23	"	79200 . 71	97133 . 38
24	"	79218 . 03	97133 . 58
25	"	79182 . 35	97160 . 20

Beskrivning  
 ———— Kvartersegrens  
 - - - - - Befintlig fasthetsgräns  
 - - - - - förvärlagen tomtegräns  
 ······ Område, som ej för bebyggas



År 1937 den 17 augusti fastställdes denna karta angående tomtdelning, vilken består jämte 150 g 3 st. byggnadsplan rummät lösa kraft betyggen i landskapsstier som ovan på tjänstens vägnar.  
 St. Kr. /-  
 6/10/37