

Karta

öfver förslag till
kontinuerlig av

Kvarteret Bränneriet


inom Tegs municipalsamhälle

i Ulmeå socken av Västerbottnens län;


upprättad år 1943 av

Jonas Löfgren
Distriktsarkitektare

Skala 1:400.

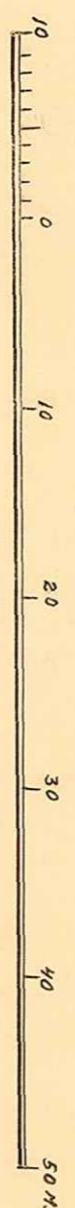

År 1944 den 22 maj meddelades
faktatillstånd & kommundelning i enlighet med
denna karta; betygar Umeå landskansliet
som ovan.
Stämpel kr. 1.— På finska språket:
Kontinuerlig

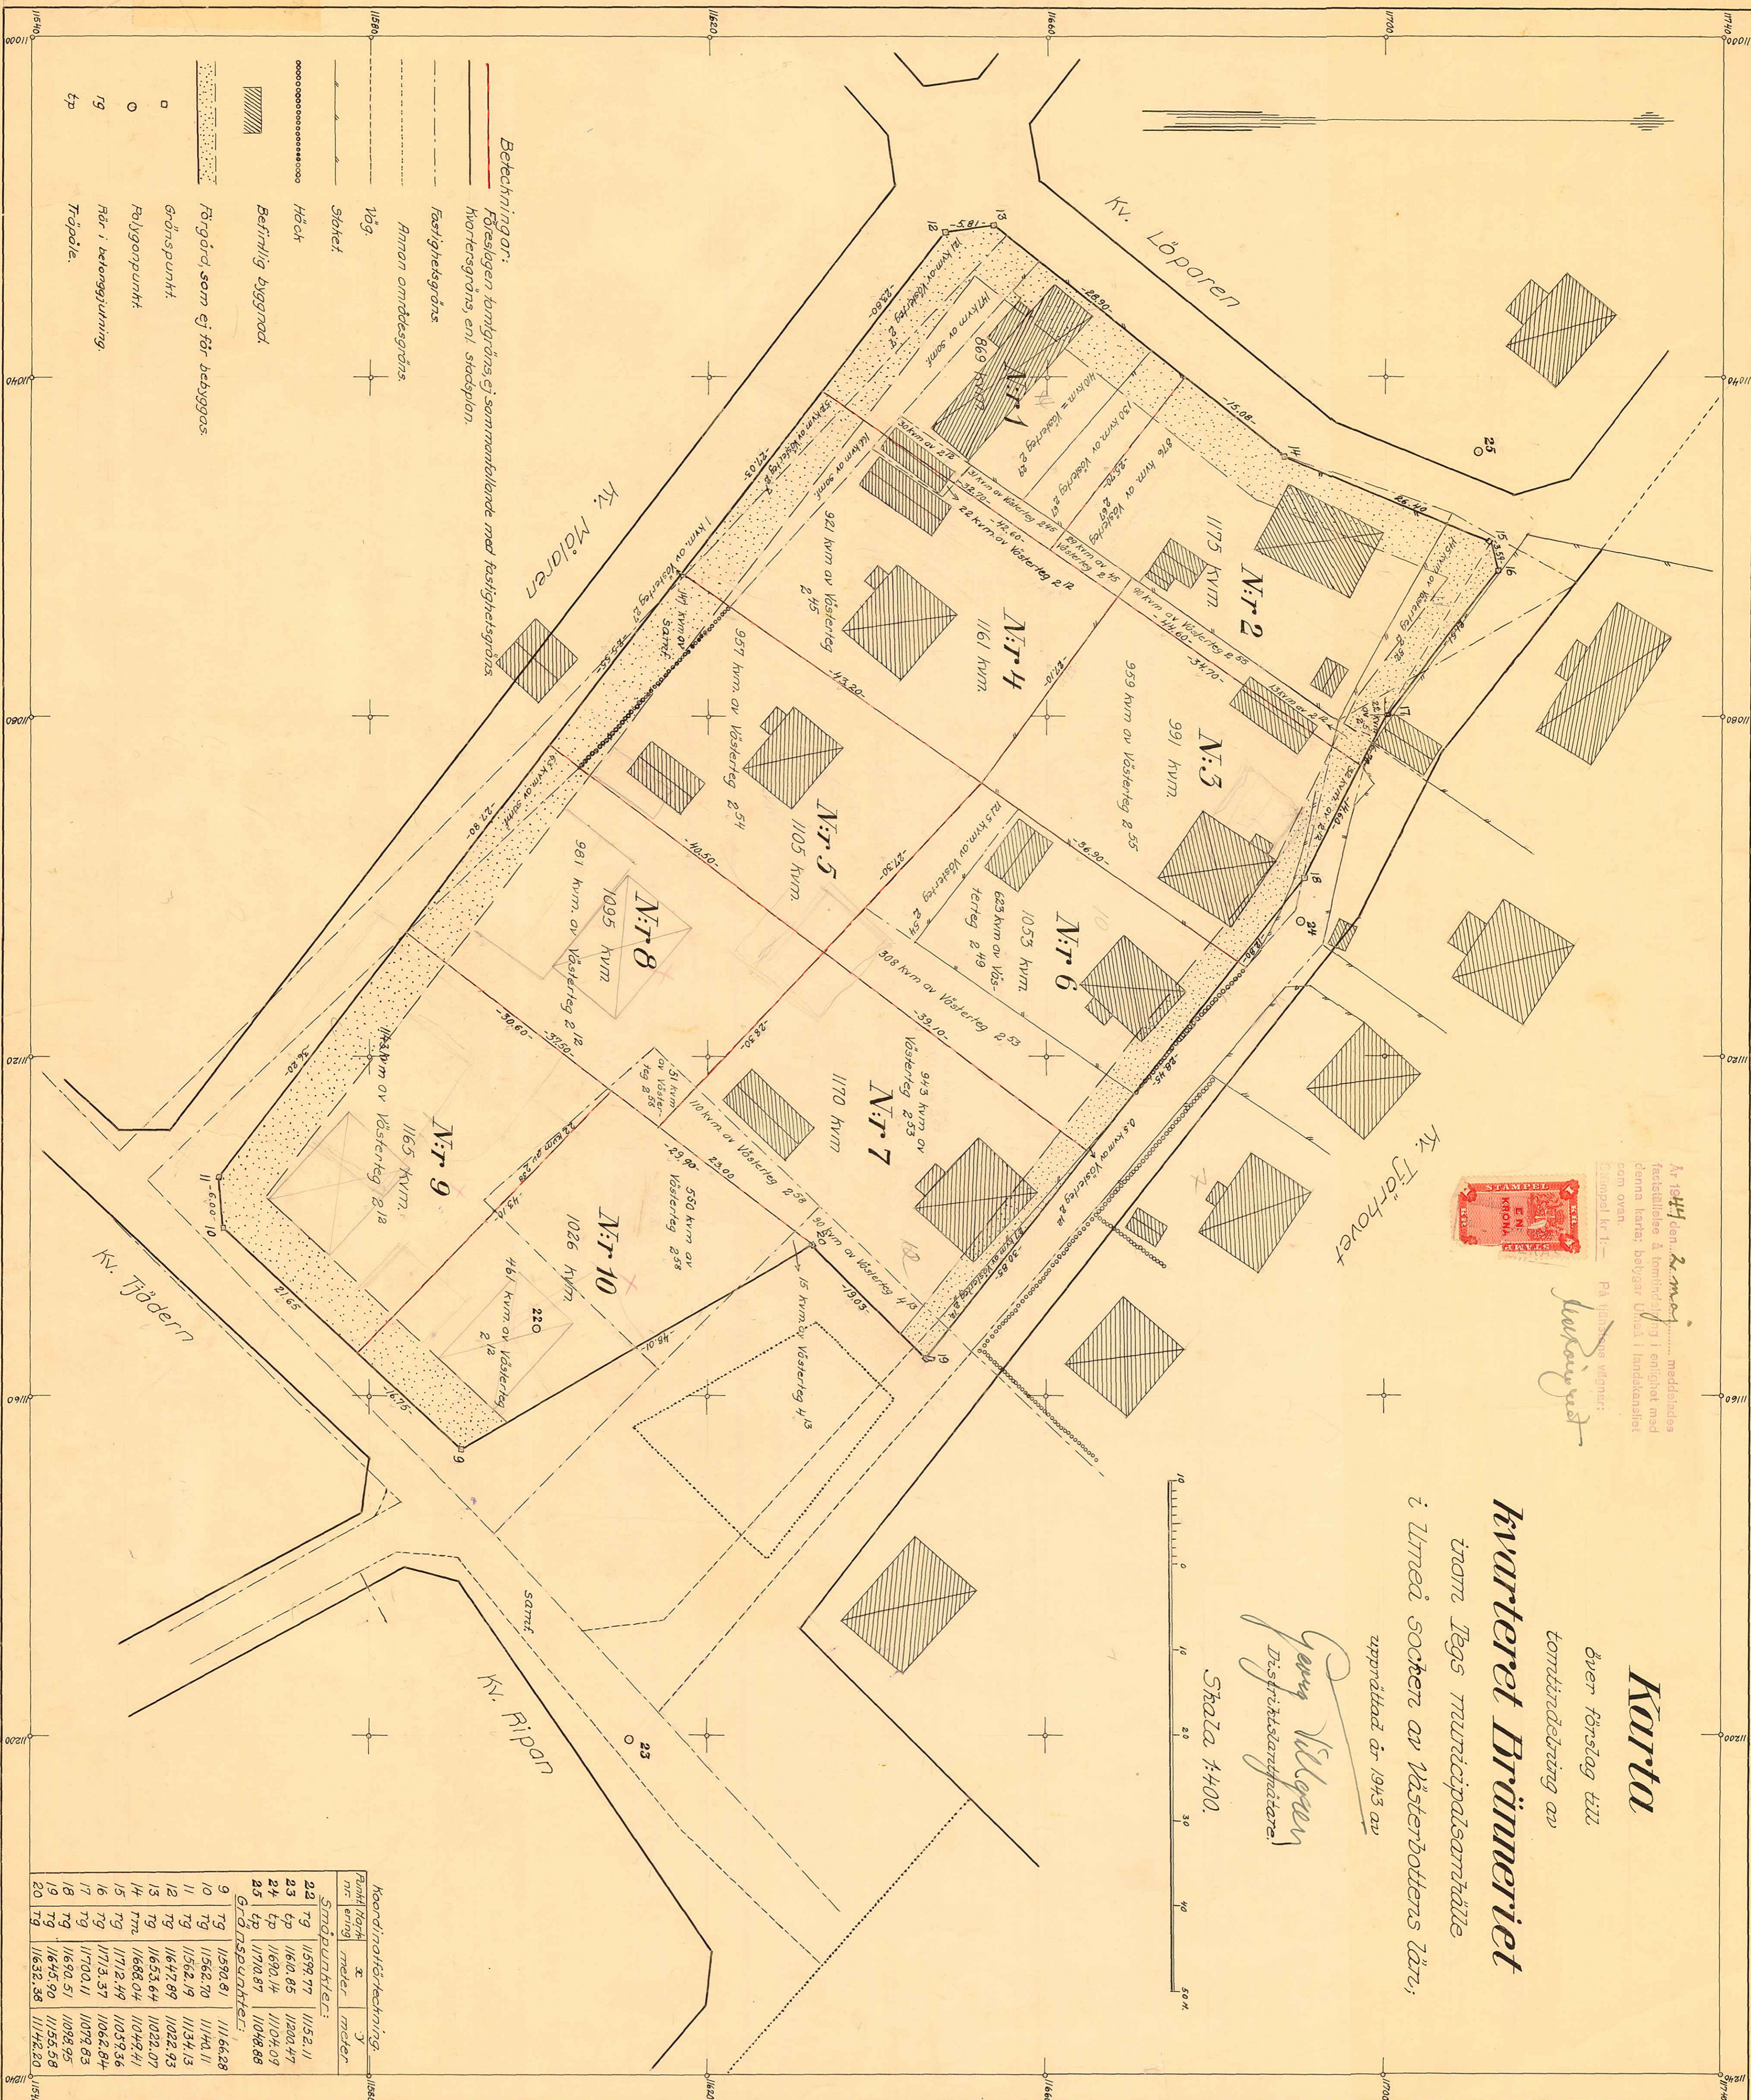

- Beteckningar:**
- Följande kontingens, ej sammankallade med fasthetsgräns
 - Kvarteregräns, enl. stadsplan
 - Fasthetsgräns
 - Annan områdesgräns
 - Väg
 - Staket
 - Höck
 - Befinnlig byggnad
 - Förgård, som ej får byggas
 - Grönspunkt
 - Polypunkt
 - rg När i betonggrävning
 - tp Tröpdole

Koordinatberäkning

Plank. hörn	x	y
22	11599.77	1152.11
23	11610.85	1200.47
24	11690.14	1104.09
25	11710.87	1048.88

Småpunkter:

nr	enlig	x	y
9	79	11590.81	11166.28
10	79	11562.70	11140.11
11	79	11552.19	11134.13
12	79	11647.89	11022.93
13	79	11653.64	11022.07
14	79	11688.04	11049.41
15	79	11712.49	11059.36
16	79	11713.37	11062.84
17	79	11700.11	11079.83
18	79	11690.51	11098.95
19	79	11645.90	11155.58
20	79	11632.38	11172.20

Grönspunkter:

nr	enlig	x	y
9	79	11590.81	11166.28
10	79	11562.70	11140.11
11	79	11552.19	11134.13
12	79	11647.89	11022.93
13	79	11653.64	11022.07
14	79	11688.04	11049.41
15	79	11712.49	11059.36
16	79	11713.37	11062.84
17	79	11700.11	11079.83
18	79	11690.51	11098.95
19	79	11645.90	11155.58
20	79	11632.38	11172.20