Koordinatförteckning

Punkt nr	Markering	x meter	y meter
	Polygonpunkter:		
1	rg	11784.88	10571.53
24	rg	11797.30	10778.44
	Småpunkter:		
9	tp	11920.45	10621.61
10	tp	11916.10	10696.88
12	tp	11877.80	10638.82
	Gränspunkter:		
3	rg	11857.17	10601.38
4	rg	11841.04	10663.86
5	rg	11817.45	10724.96
6	rg	11885.25	10749.28
7	rg	11910.98	10616.01
8	rg	11861.88	10599.26
13		11923.38	10620.24
14		11924.79	10625.59
15		11925.29	10639.58
16		11924.92	10656.11
17		11923.02	10706.13
18		11922.30	10710.37
19		11922.07	10711.73
20		11907.46	10757.25
21		11843.09	10656.00
22		11843.44	10654.56
23		11864.15	10600.03

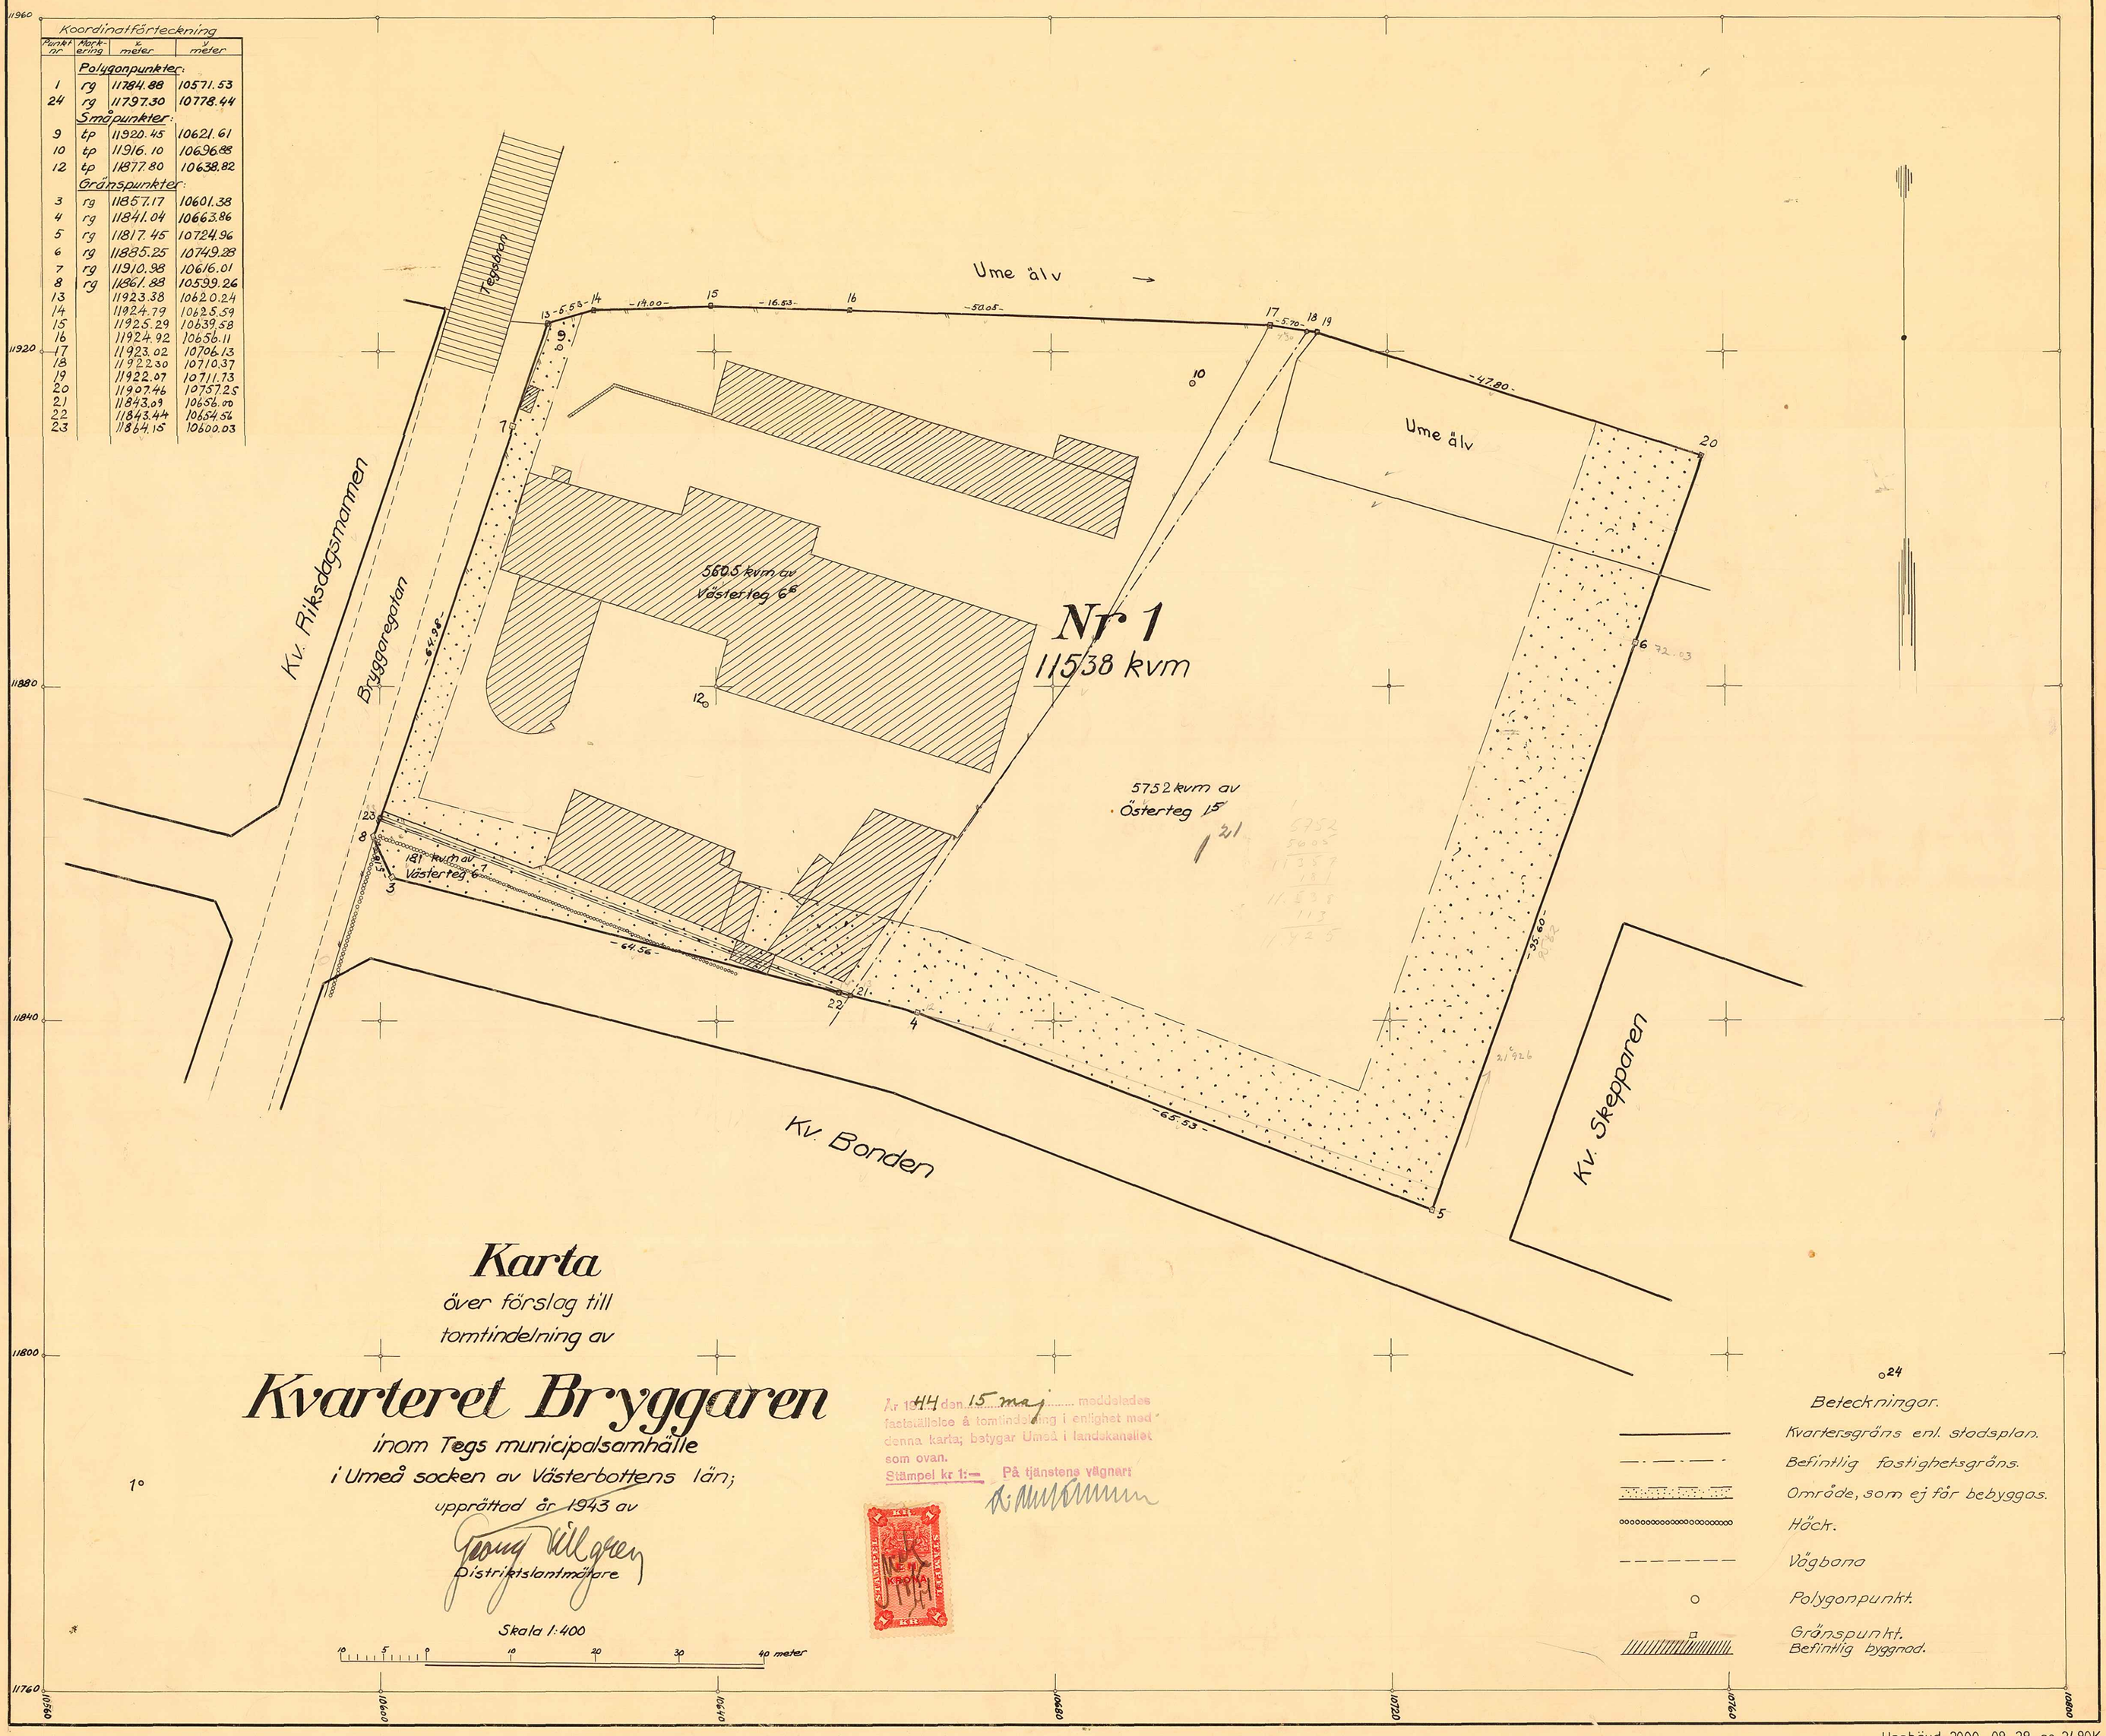

Karta

över förslag till tomtindelning av

Kvarteret Bryggaren

inom Tegs municipalsamhälle

i Umeå socken av Västerbottens län;

upprättad år 1943 av

Georg Willgren

Distriktslantmätare

Skala 1:400

10 5 0 10 20 30 40 meter

1°

Är 1944 den 15 maj meddelades fastställelse å tomtindelning i enlighet med denna karta; betygar Umeå i landskansliet som ovan.

Stämpel kr 1:— På tjänstens vägnar:

Beteckningar.

- Kvartersgräns enl. stadsplan.
- Befintlig fastighetsgräns.
- Område, som ej för bebyggas.
- Häck.
- Vägbana
- ○ Polygonpunkt.
- ○24 Gränspunkt.
- Befintlig byggnad.

Upphävd 2000-08-28 se 2480K-P00/179

Bryggaren

Bryggaren

ARKIVAKT(T) F53

Bryggaren 1(T)