

11610
11570
11530
11490
11450
10500
10600
10700
10800
10900
11000

Beteckningar:

- + + + Mark för mindre gårdsbyggnad
- o o o " " terrass och gårdsöverbyggnad
- ▨ " som ej får bebyggas
- ▨ Befintlig byggnad
- Kvarterersgräns
- - - fastighetsgräns
- - - tomtgräns
- BS III Mark för bostadsändamål i slutet byggnadssätt; tre våningar
- BF II v Mark för bostadsändamål i fristående byggnadssätt; två våningar jämte vind

Fyllhör byggnadsnämndens beslut av den 3 juli 1945 och anses samband nr 1-12 sig den 20 december 1945
Fruis Örtving ark.


Karta
över
kvarteret Arbetaren

inom
Tegs municipalsamhälle
i
Umeå socken av Västerbottens län;
med förslag till tomtindelning
upprättad år 1944 av

År 1946 den 7 april fastställdes å denna karta angivna tomtindelning, vilket beslut på grund av vederbörligt oaktligras godkännande omedelbart vunnit laga kraft; betygar Umeå i landskansliet som ovan.
Stämpel kr. 1:- På tjänstens vägnar:



Jonas Högren
Distriktslantmätare

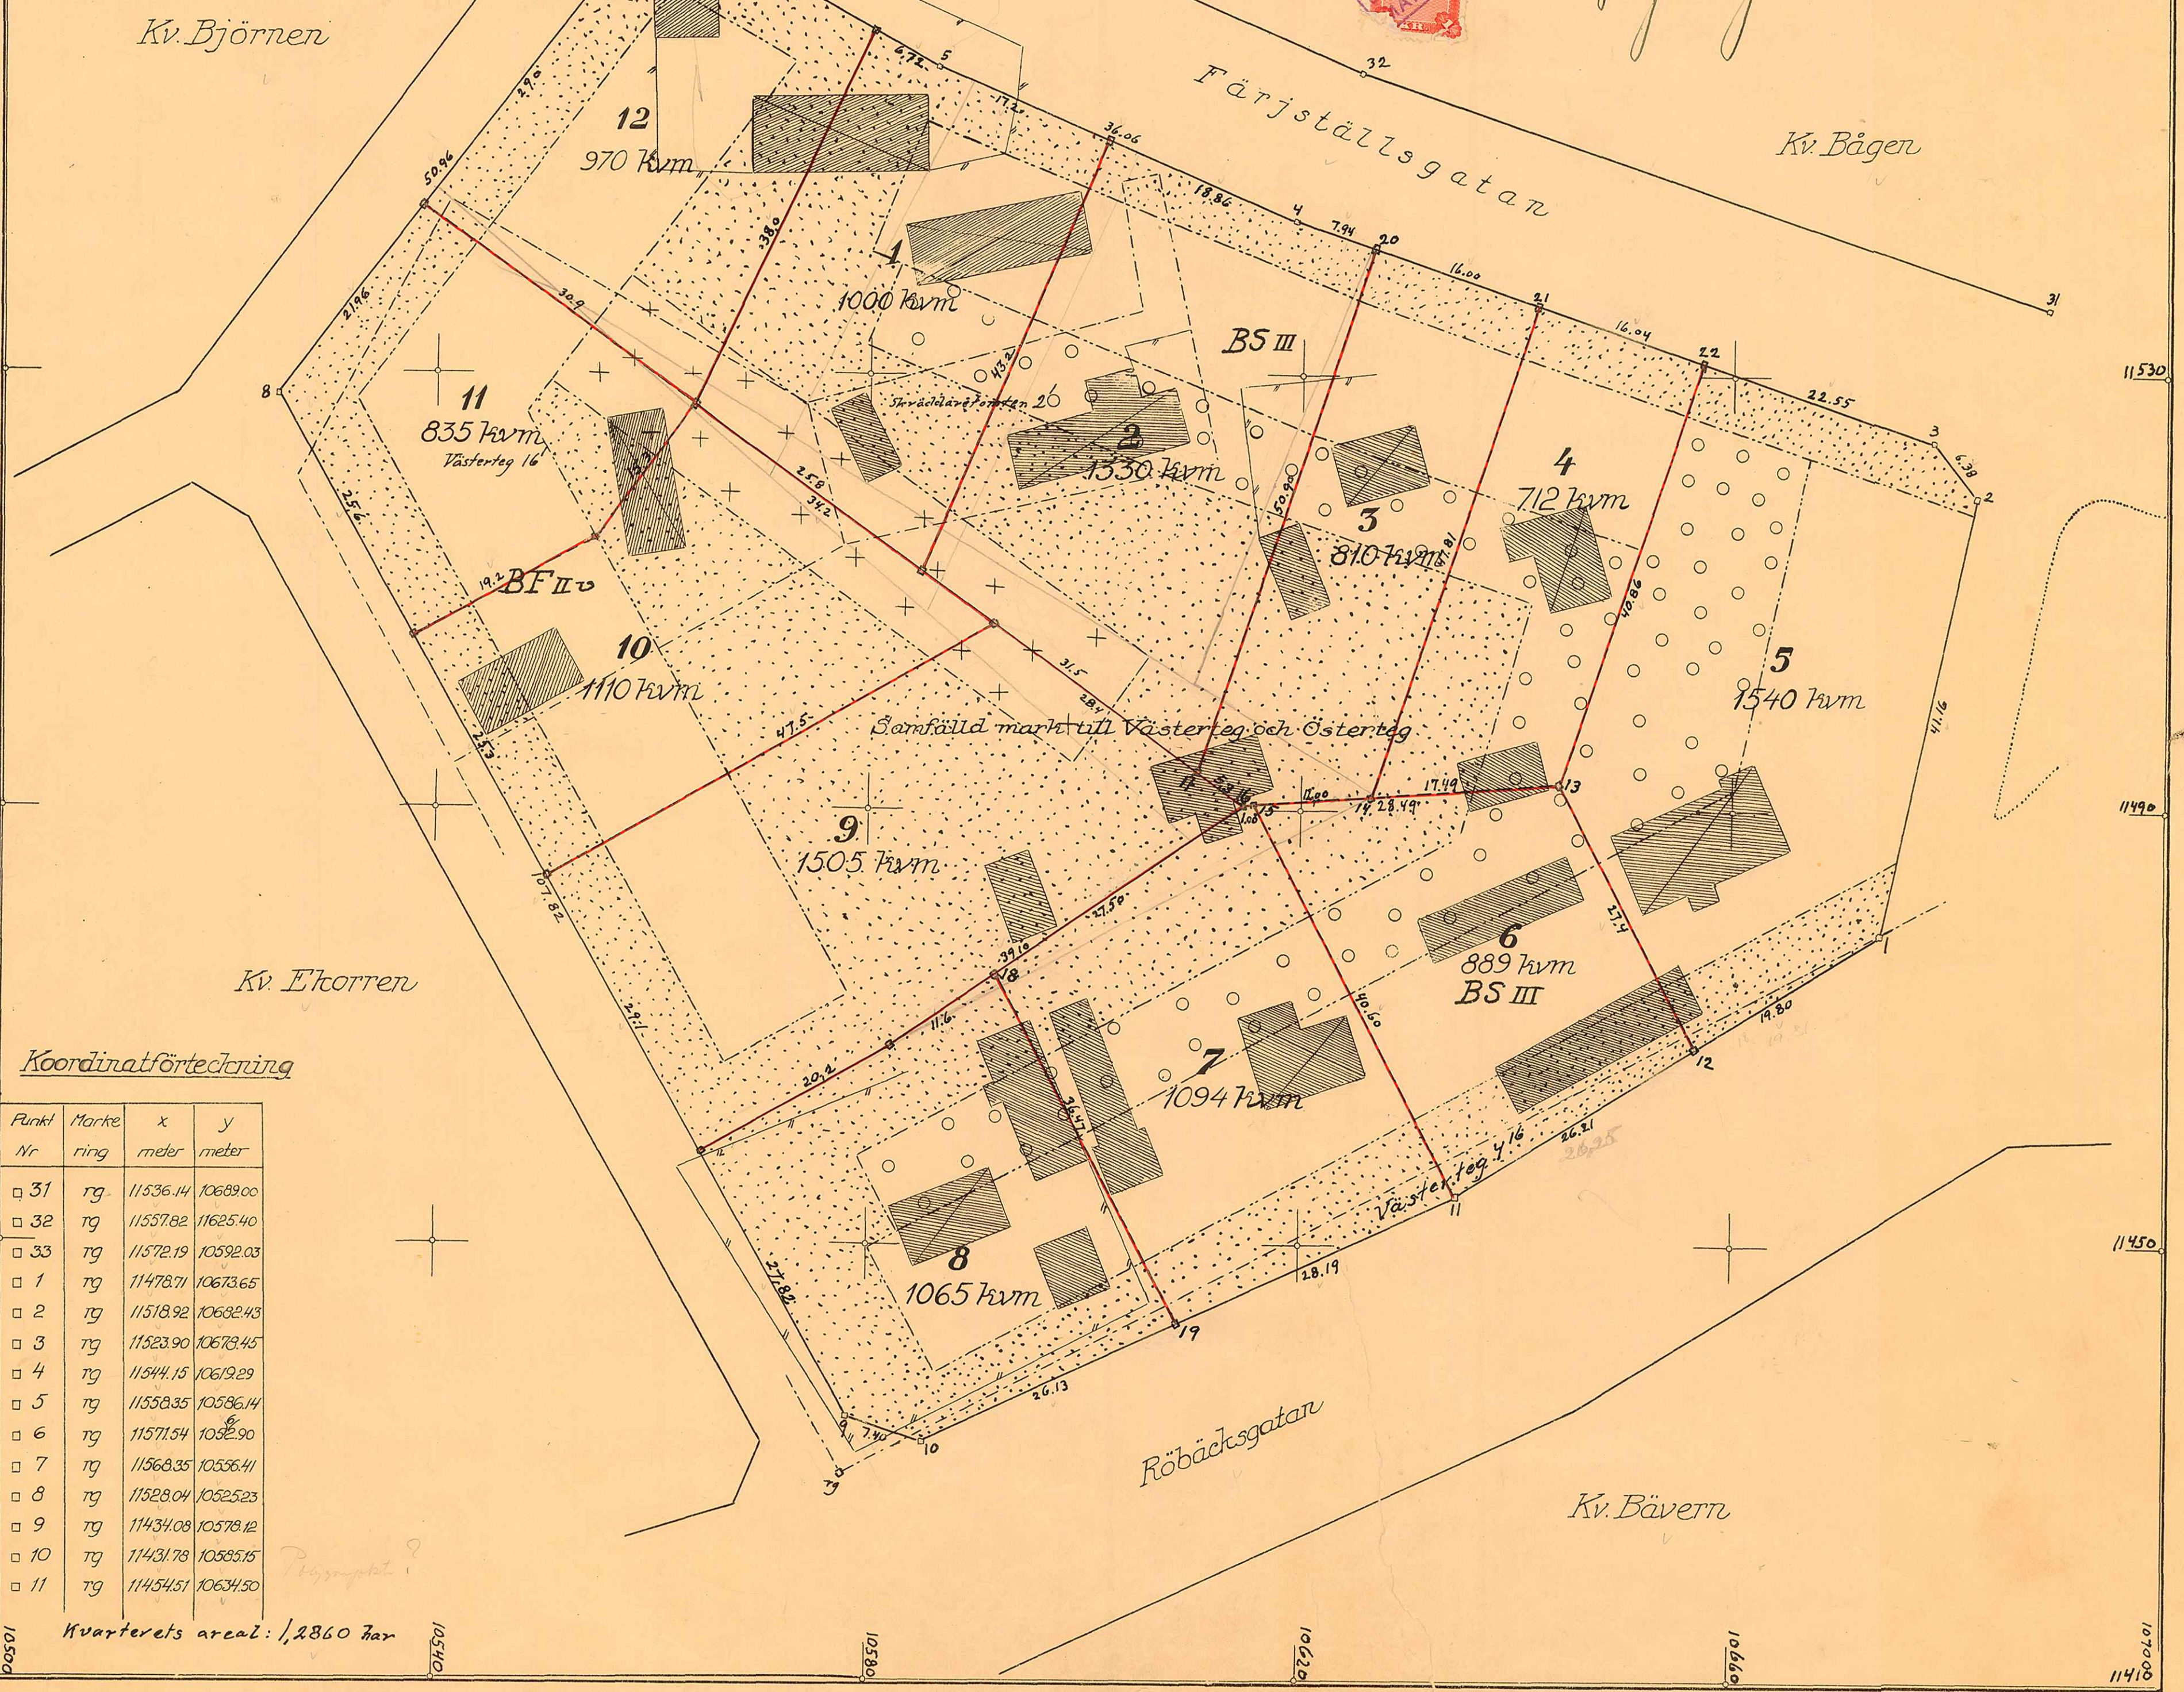

Koordinatförteckning

Punkt Nr	Marke ring	x meter	y meter
□ 31	tg	11536.14	10689.00
□ 32	tg	11557.82	11625.40
□ 33	tg	11572.19	10592.03
□ 1	tg	11478.71	10673.65
□ 2	tg	11518.92	10682.43
□ 3	tg	11523.90	10678.45
□ 4	tg	11544.15	10619.29
□ 5	tg	11558.35	10586.14
□ 6	tg	11571.54	10582.90
□ 7	tg	11568.35	10556.41
□ 8	tg	11528.04	10525.23
□ 9	tg	11434.08	10578.12
□ 10	tg	11431.78	10585.15
□ 11	tg	11454.51	10634.50

Kvarterets areal: 1,2860 har