


Älvsbacka

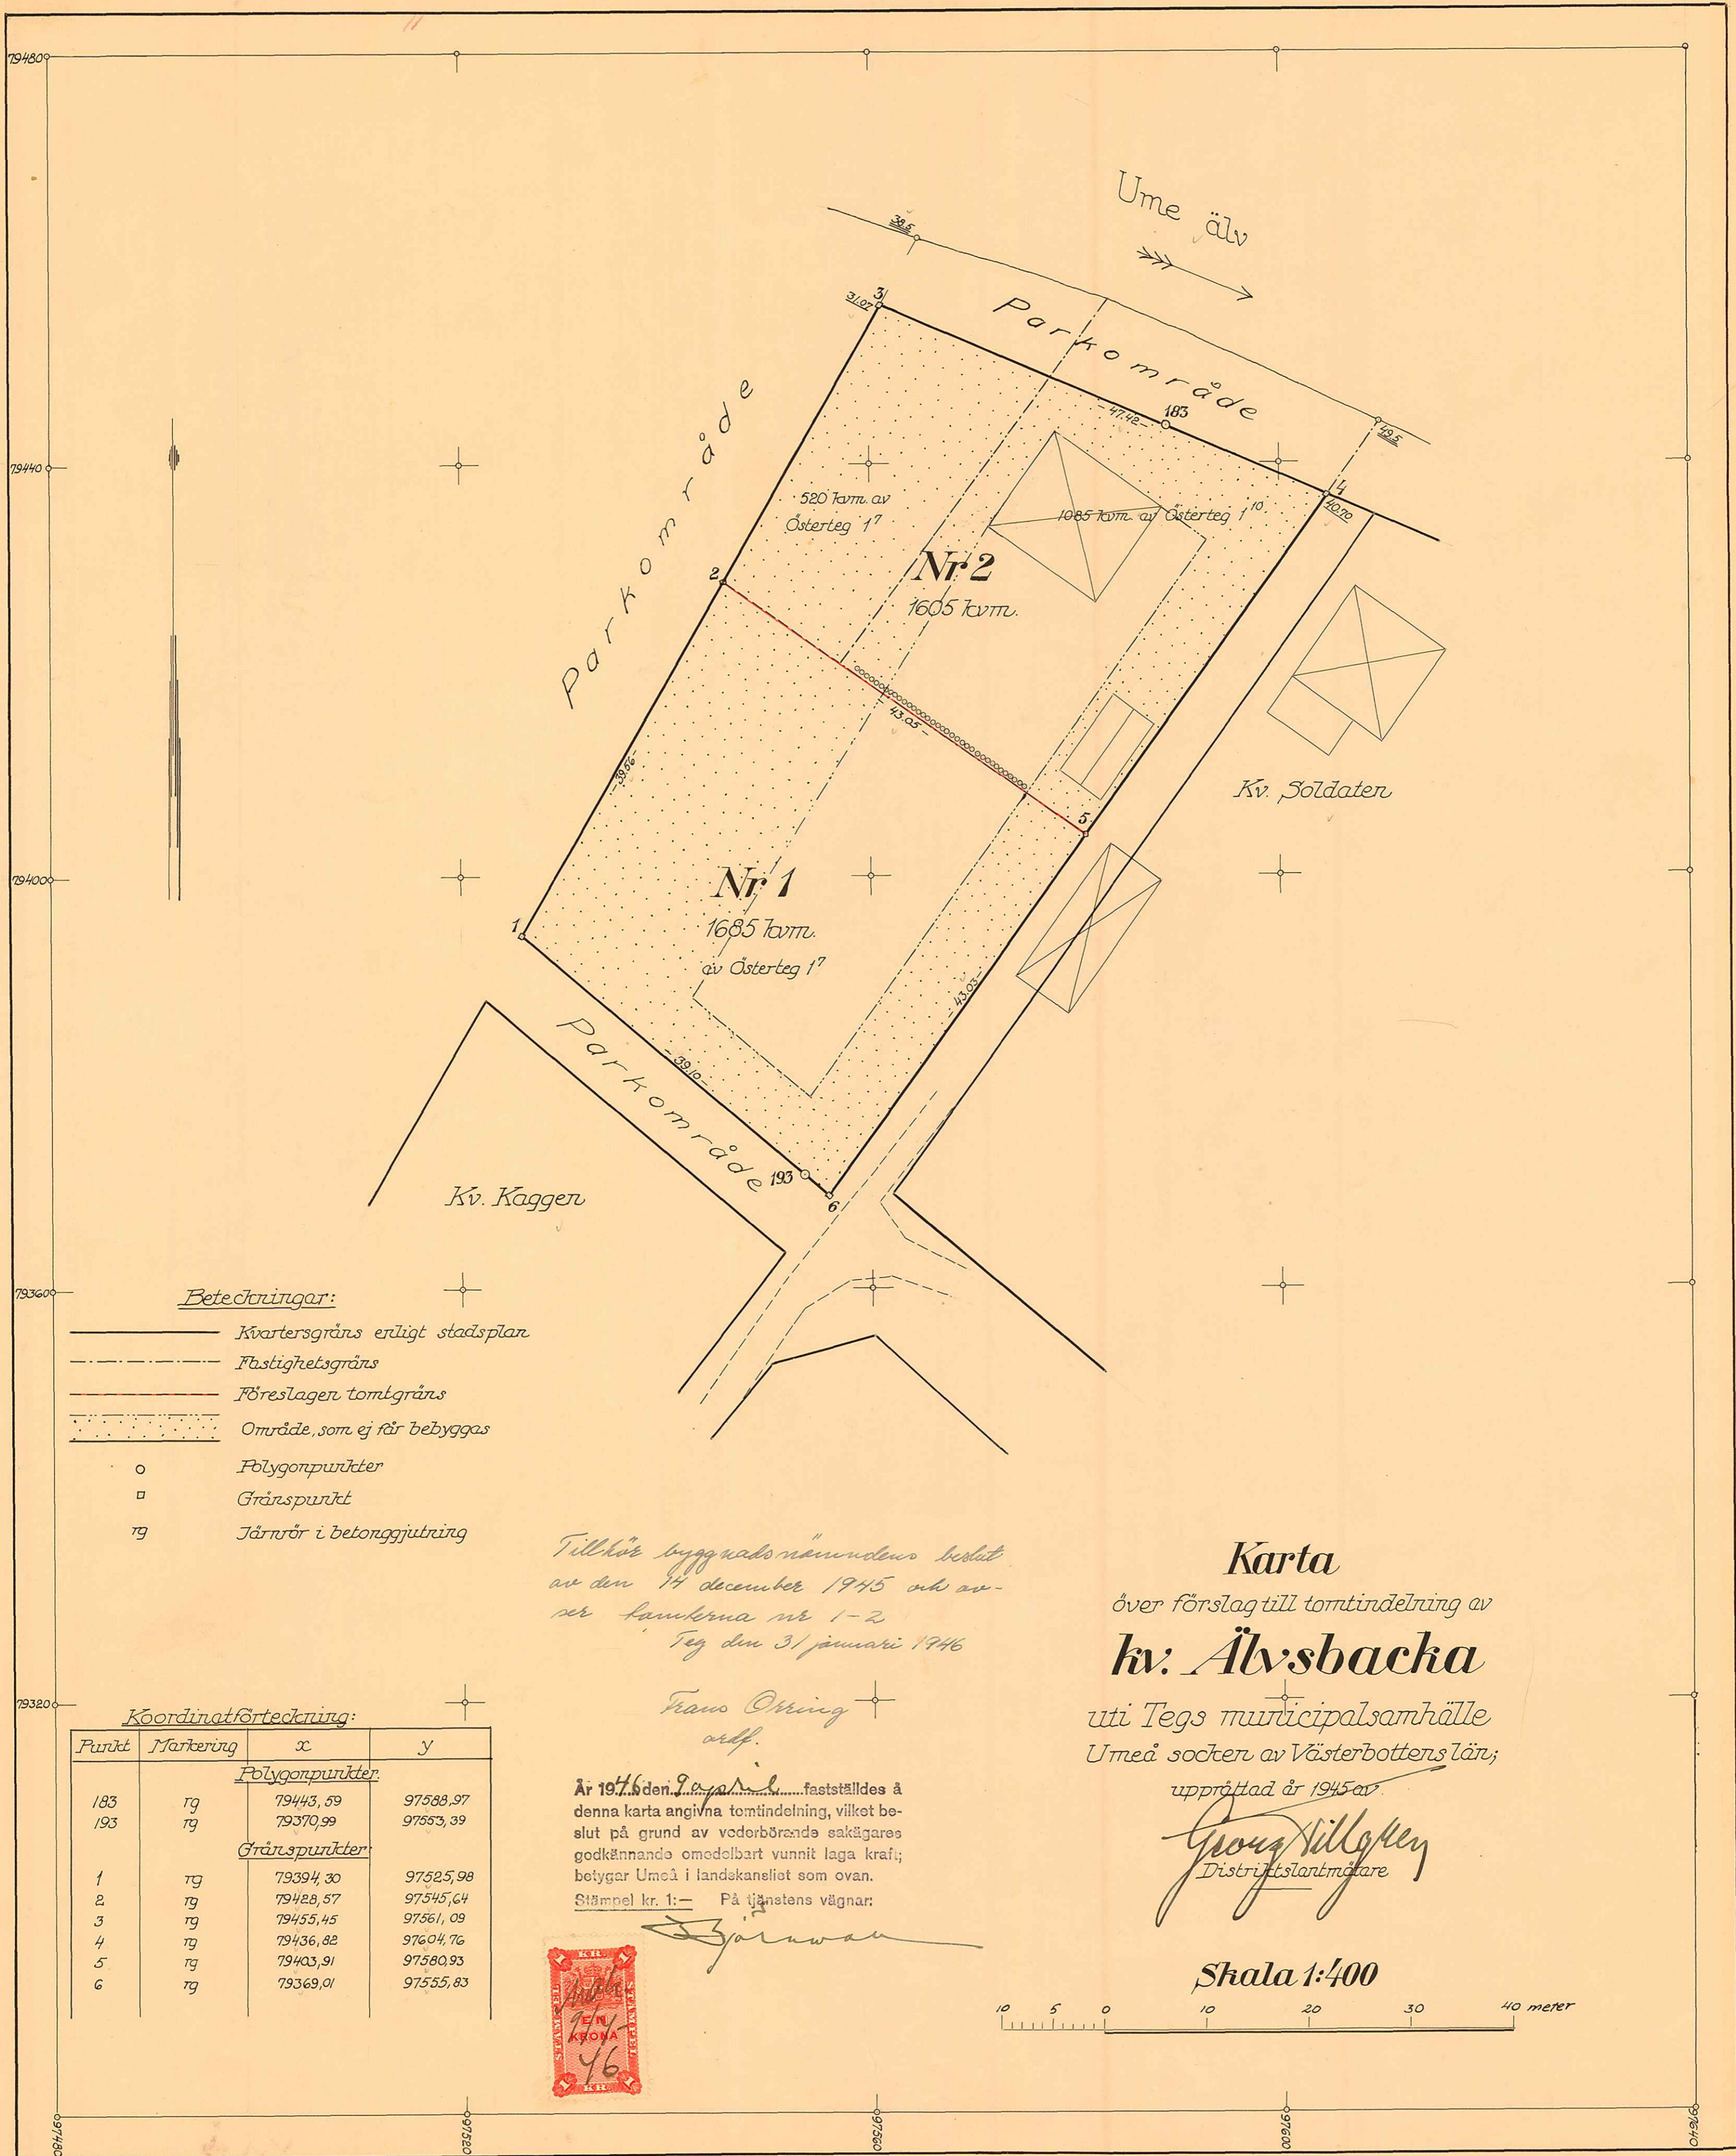

Beteckningar:

- Kvarteregräns enligt stadsplan
- - - Fastighetsgräns
- Föreslagen tomtgräns
- ..... Område, som ej får bebyggas
- Polygonpunkt
- Gränspunkt
- rg Järnrör i betonggjutning

Koordinatförteckning:

| Punkt                  | Markering | x        | y        |
|------------------------|-----------|----------|----------|
| <u>Polygonpunkter:</u> |           |          |          |
| 183                    | rg        | 79443,59 | 97588,97 |
| 193                    | rg        | 79370,99 | 97553,39 |
| <u>Gränspunkter:</u>   |           |          |          |
| 1                      | rg        | 79394,30 | 97525,98 |
| 2                      | rg        | 79428,57 | 97545,64 |
| 3                      | rg        | 79455,45 | 97561,09 |
| 4                      | rg        | 79436,82 | 97604,76 |
| 5                      | rg        | 79403,91 | 97580,93 |
| 6                      | rg        | 79369,01 | 97555,83 |

Tillhör byggnadsnämndens beslut  
av den 14 december 1945 och av-  
ser samman nr 1-2  
Teg den 31 januari 1946

Fran Öhning  
ordf.

År 1946 den 9 januari fastställdes å  
denna karta angivna tomtindelning, vilket be-  
slut på grund av vederbörande sakkägars  
godkännande omedelbart vunnit laga kraft;  
betygar Umeå i landskansliet som ovan.  
Stämpel kr. 1:— På tjänstens vägnar:



**Karta**

över förslag till tomtindelning av  
**kv. Älvsbacka**  
uti Tegs municipalsamhälle  
Umeå socker av Västerbottens län;

upprättad år 1945 av

*Göran Sillqvist*  
Distriktslantmätare

**Skala 1:400**

